

Localitatea Nițchidorf



Conectați-vă

161

Balta Nițchidorf Nr 2

Moara

592B

Gara Nițchidorf

Biserica Adventistă

Biserica ortodoxă

La Doruțu și Andrei SRL

Căminul Cultural

Biserica Baptistă Betel


Nițchidorf

592B



Localitatea Duboz

Conectat


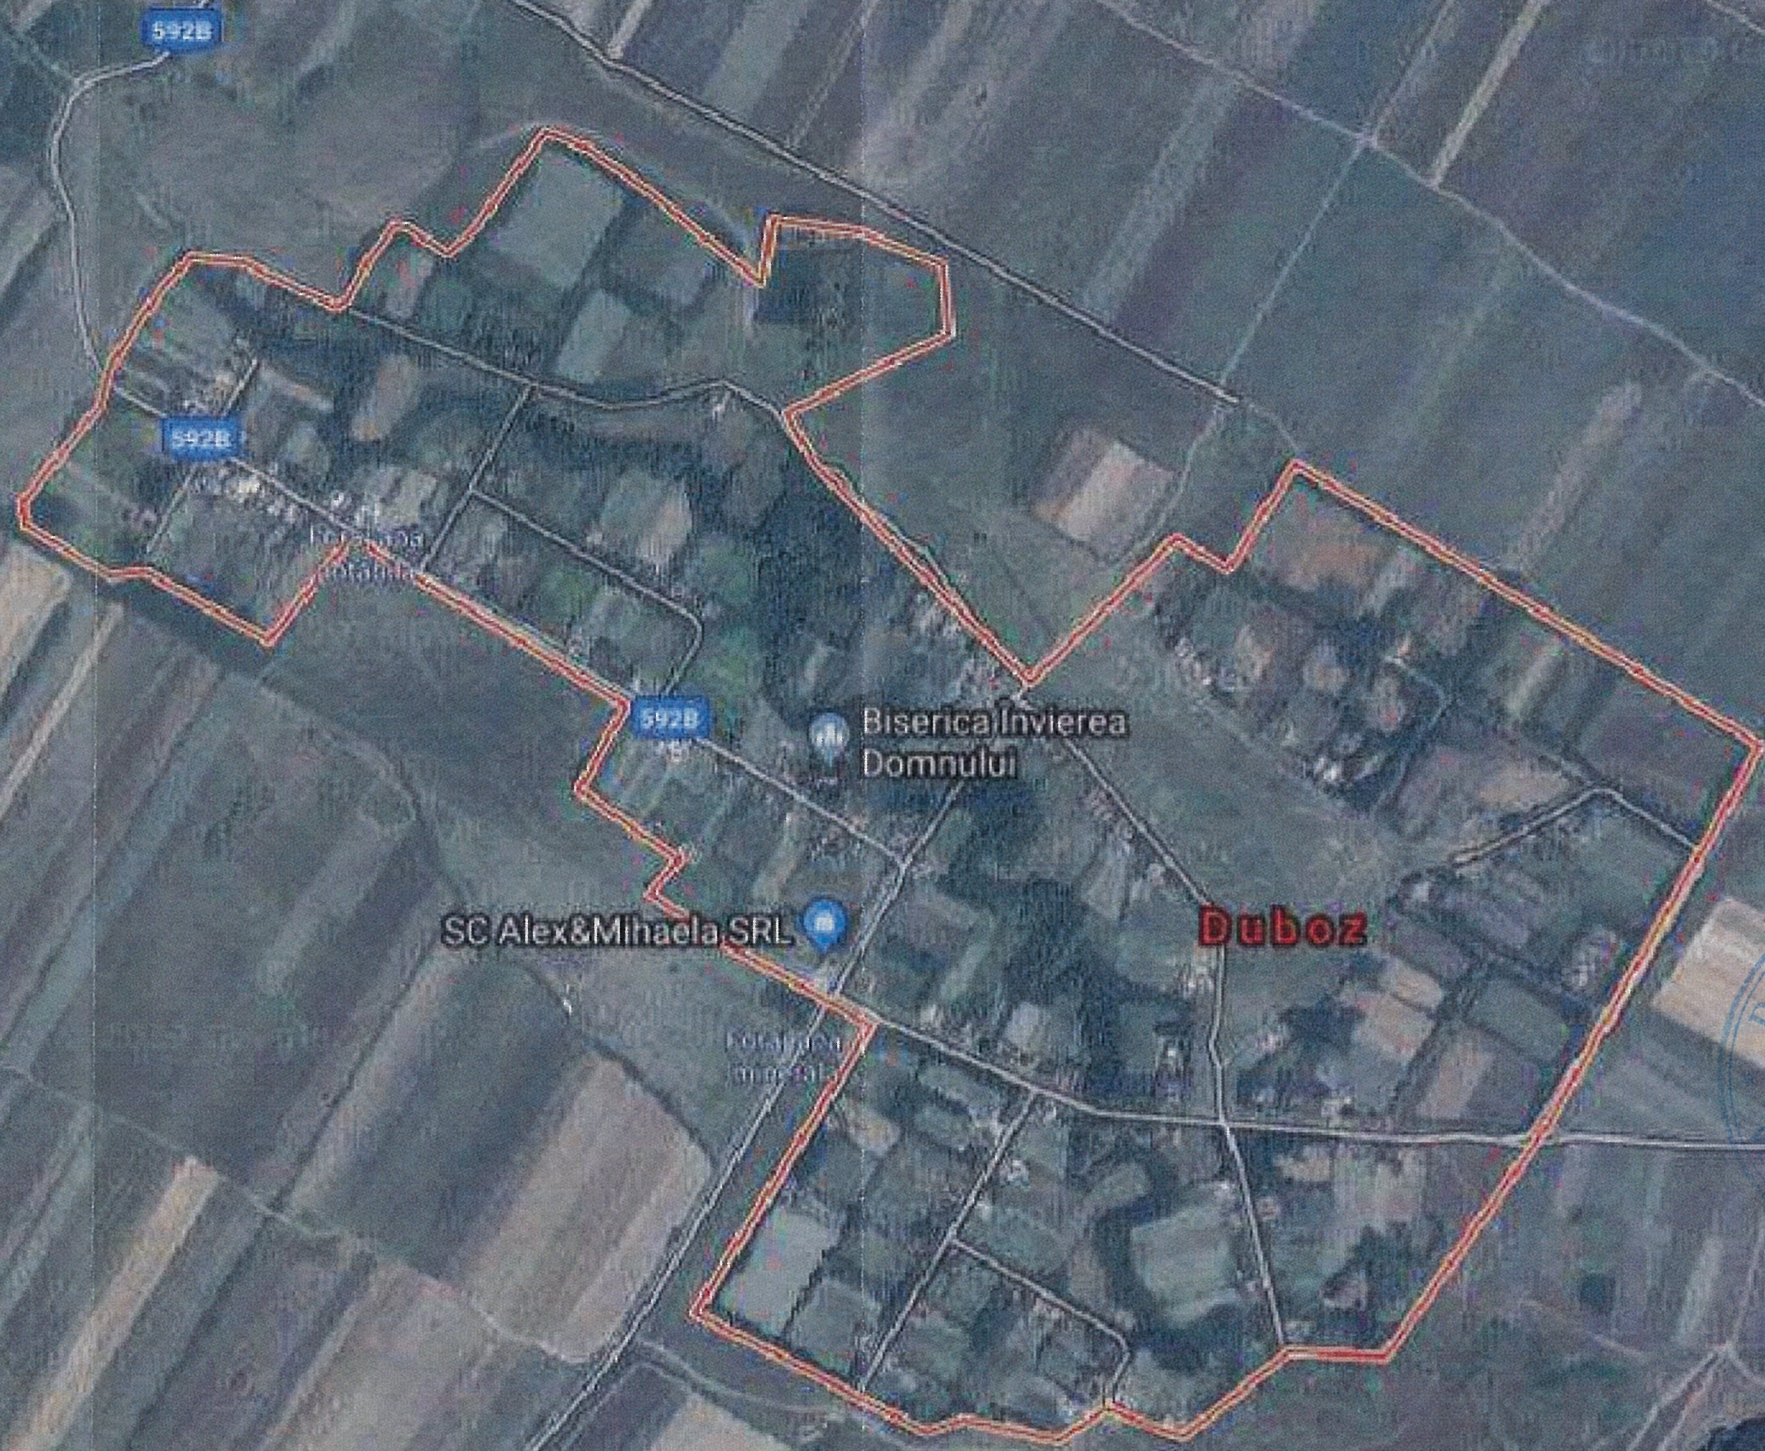


Cadar Băcănie ABC Alimentar


Google

Localitatea Blajova

Conectati-

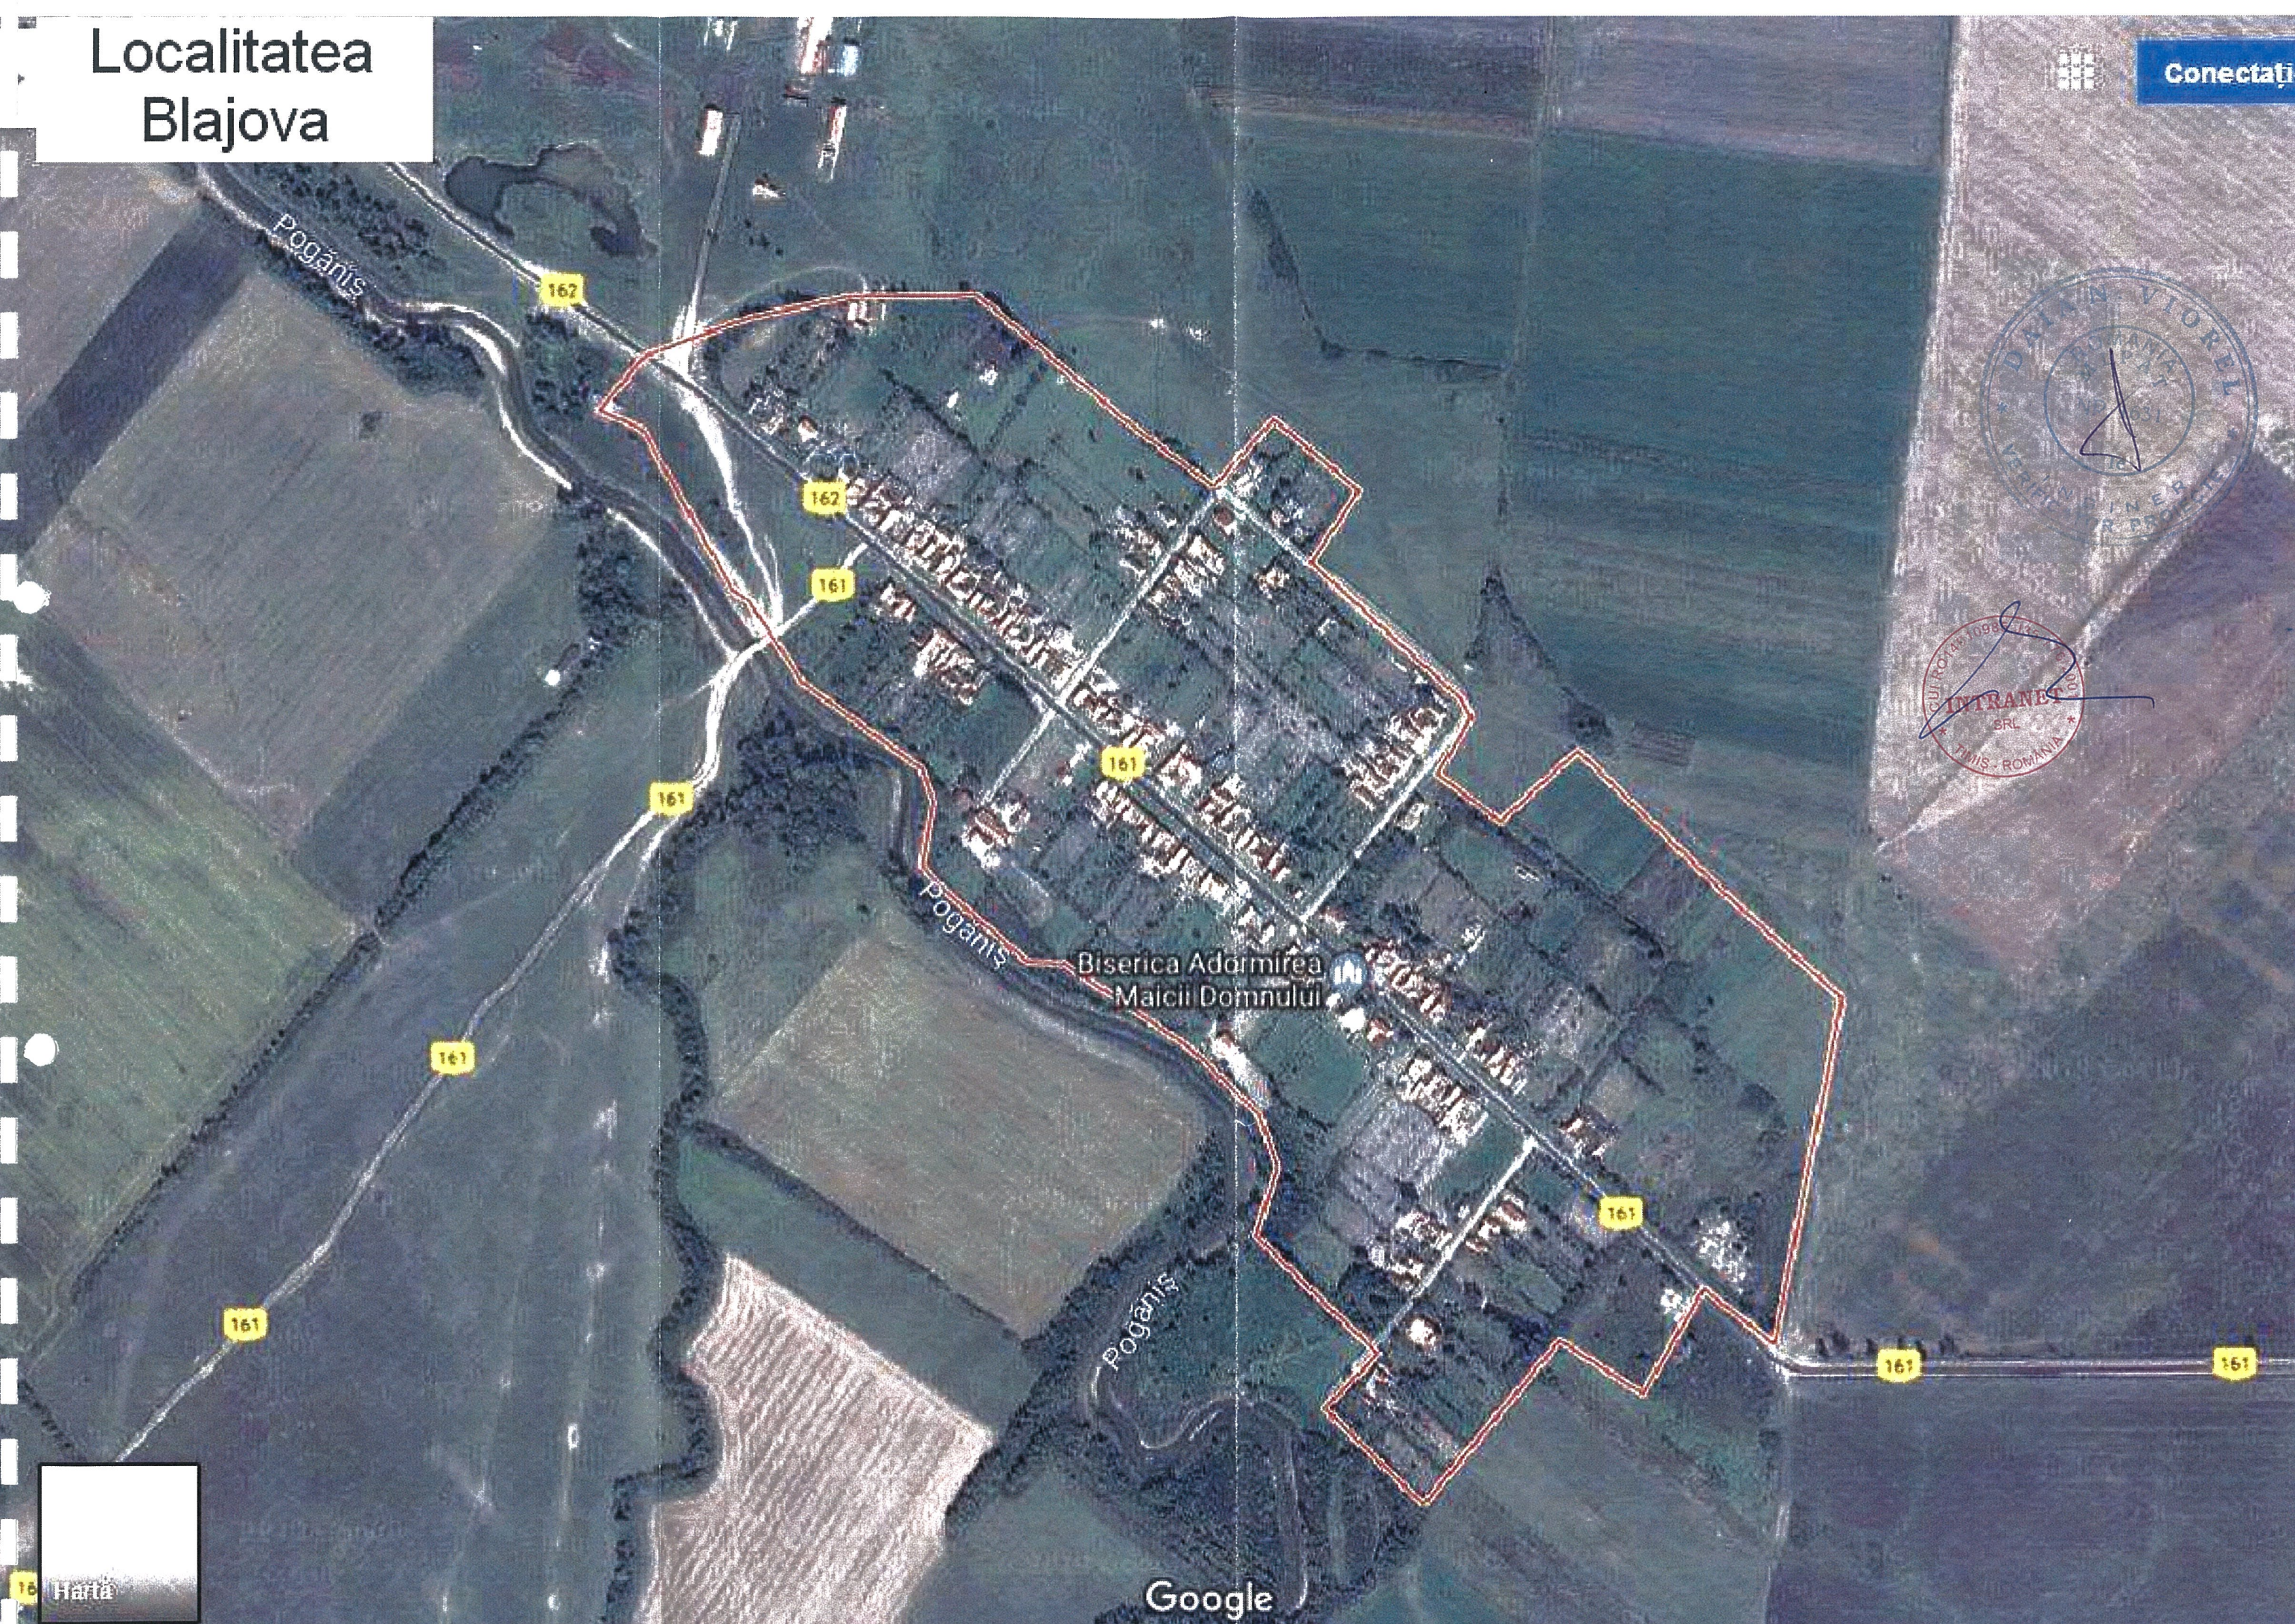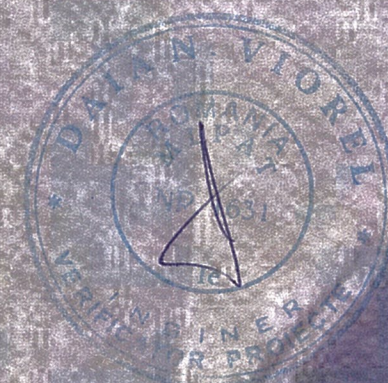

AMPLASARE STRĂZI
ÎN LOCALITATEA NIȚCHIDORF
SC 1:20.000

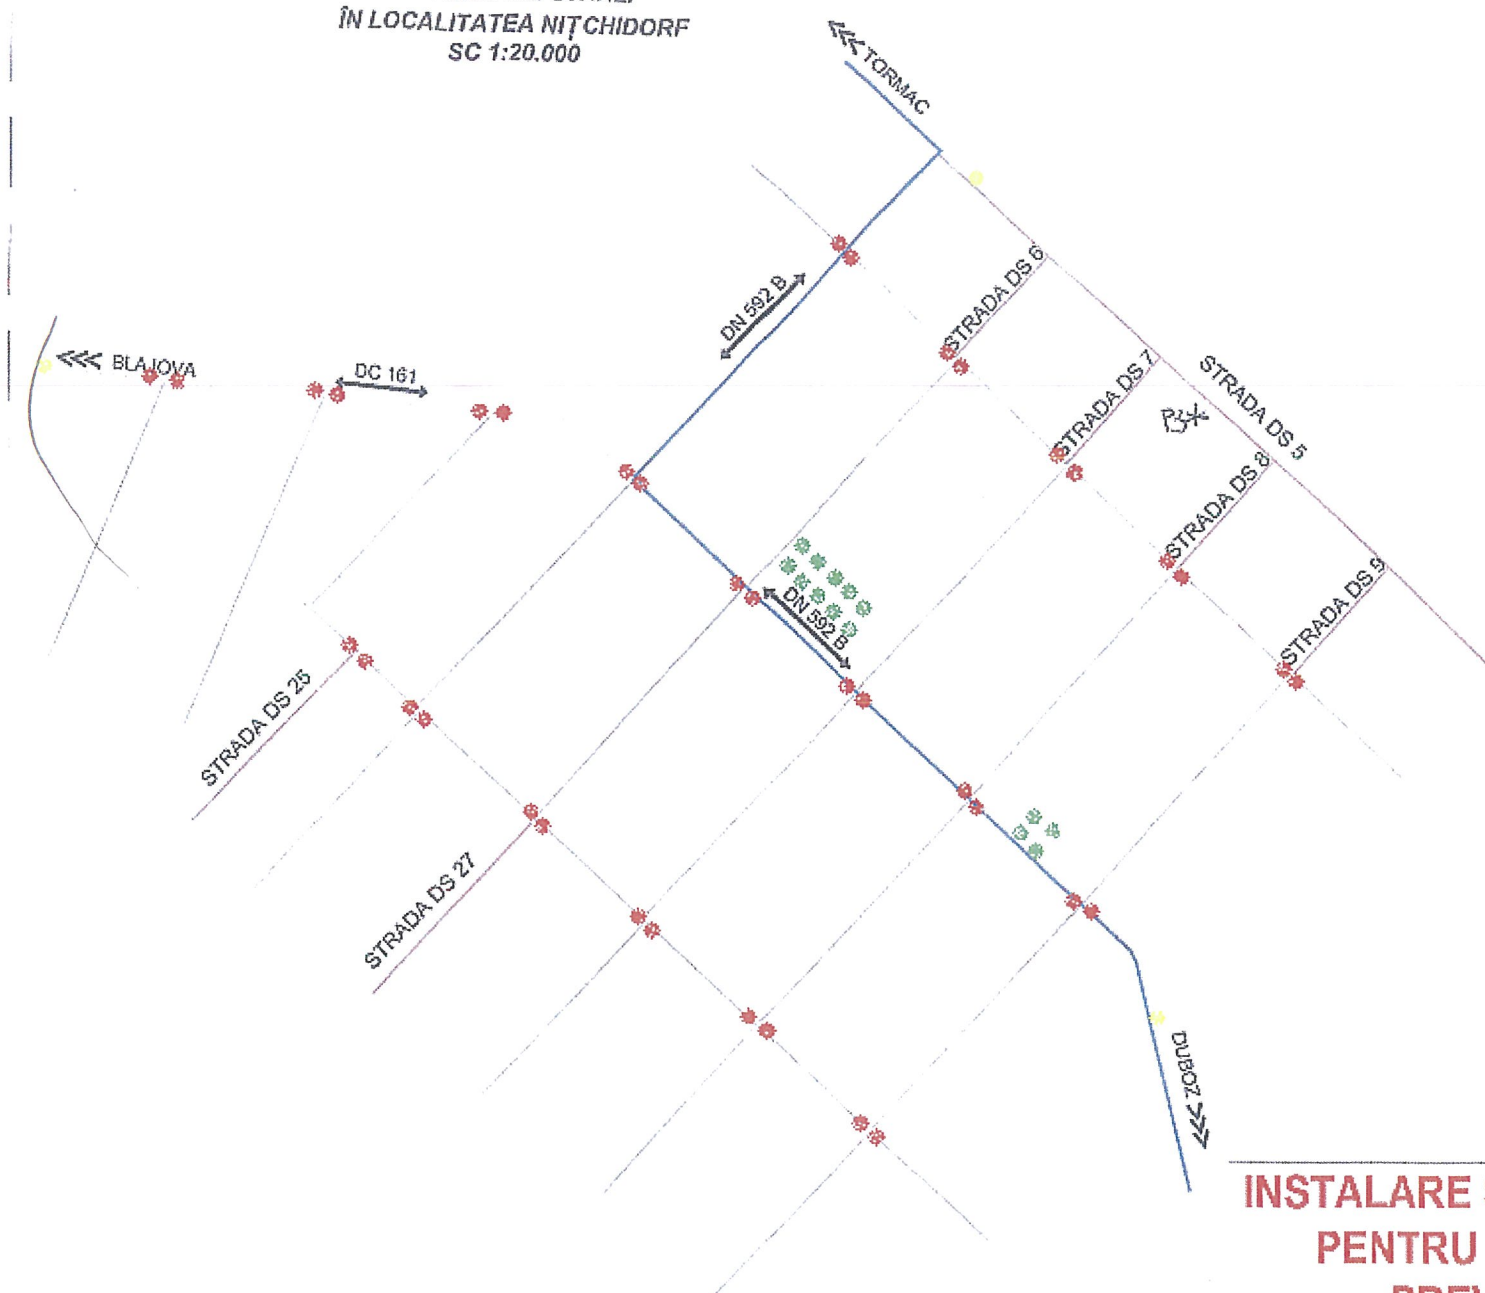

- CAMERA TIP LPR
- ◆ CAMERA FIXA
- CAMERA TIP SPEED DOME



**INSTALARE SISTEM SUPRAVEGHERE VIDEO
PENTRU CREȘTEREA SIGURANȚEI ȘI
PREVENIREA CRIMINALITĂȚII**

PROIECTAT	ARDELEAN VIOREL
DESENAT	IACOBONI RADU




**COMUNA
NIȚCHIDORF**

CAMERA TIP LPR



● CAMERA FIXA

● CAMERA TIP
SPEED DOME

AMPLASARE STRĂZI
ÎN LOCALITATEA BLAJOVA
SC 1:20.000

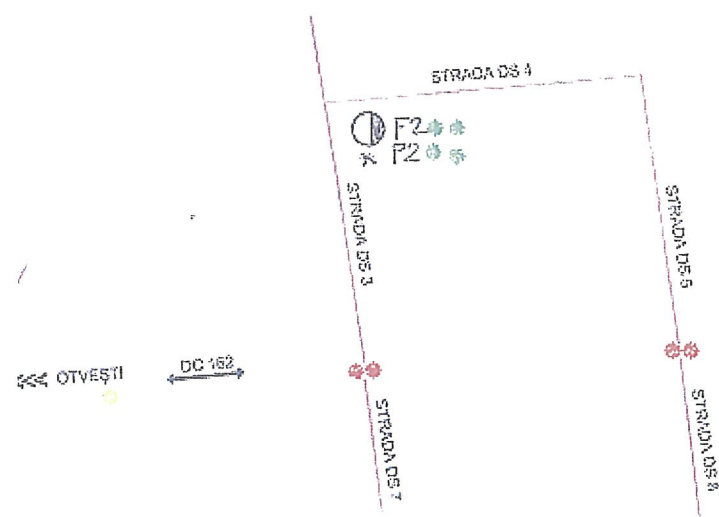

DC 162

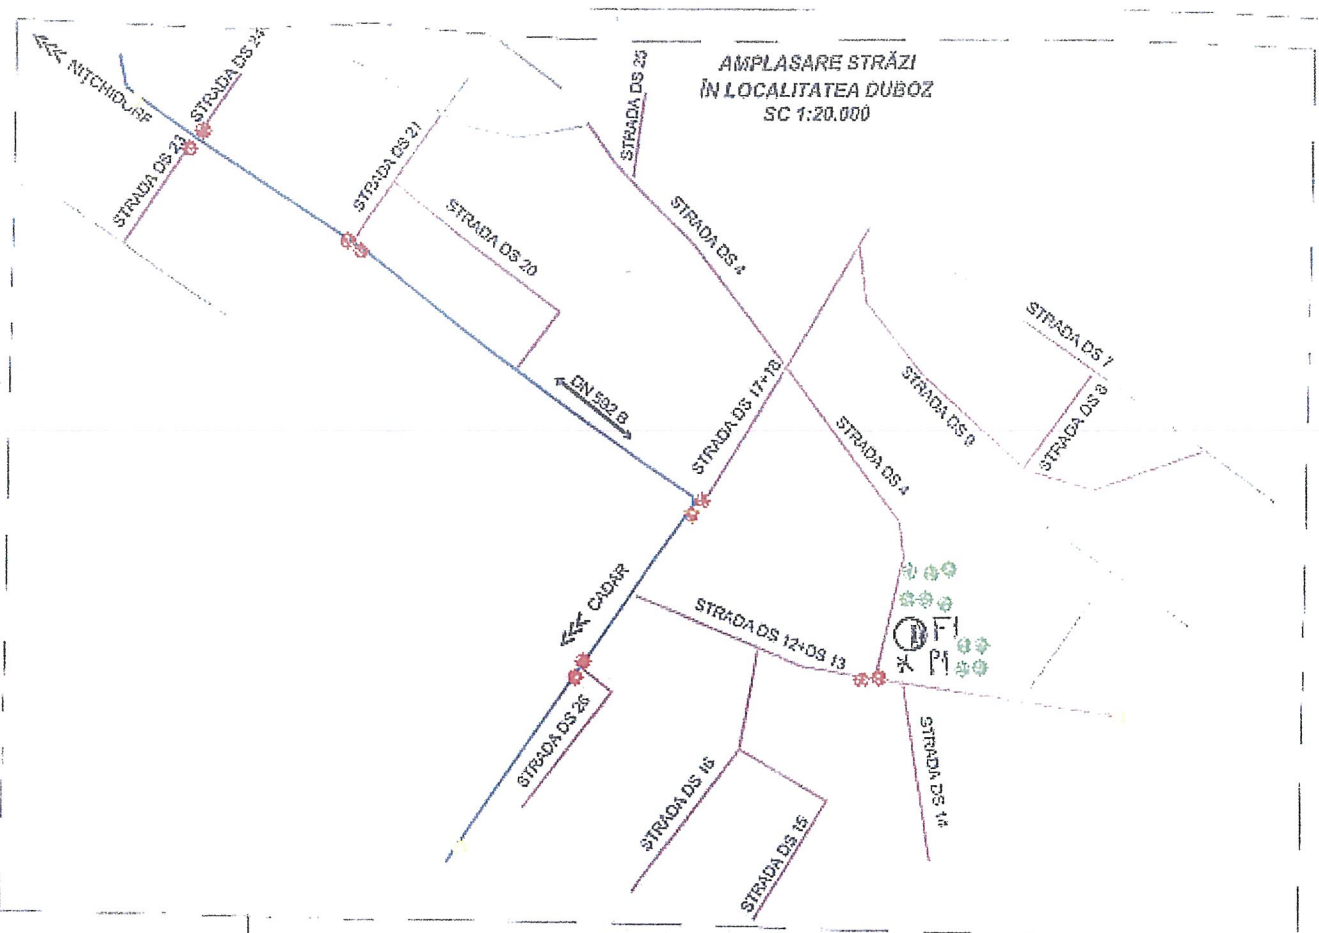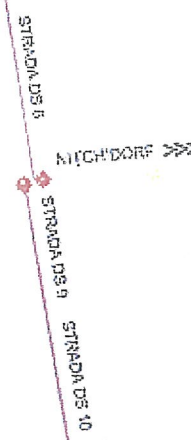

LEGENDA:

- DRUMURI JUDEȚENE
- DRUMURI COMUNALE
- STRĂZI MODERNIZATE PRIN PROIECT
- STRĂZI EXISTENTE
- Foraj geotehnic
- × Punctare dinamică cu cor

INTCEMIF
Ardelean Vioarel



INSTALARE SISTEM SUPRAVEGHERE VIDEO
PENTRU CREȘTEREA SIGURANȚEI ȘI
PREVENIREA CRIMINALITĂȚII

PROIECTAT ARDELEAN VIOREL

DESENAT IACOBONI RADU



COMUNA
NITCHIDORF

Plan de situatie Loc. Nitchidorf

SECȚIUNEA 1 LOCALITATEA NITCHIDORF

LEGENDA:



Camera de exterior PTZ




Camera de exterior fixa




Camera de exterior fixa cu identificare numere masini

SCHEMA DE RACORDARE

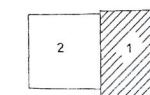

NOTĂ:
Fotografie redresată din IGSPECT 19%
Descărcare și perimetru IGSPECT 19%

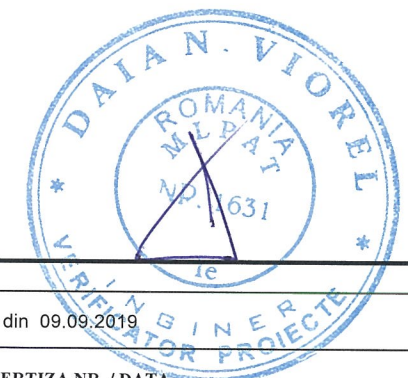

Verificator	Ing. Viorel Daia	le	Referat nr. 175 din 09.09.2019
VERIFICATOR / EXPERT	NUME	SEMNATURA	CERINTA
S.C. INTRANET S.R.L.			
GHIRODA, str. Zambilelor nr. 1			
SPECIFICATIE:	NUME:	SEMNATURA:	Scara : 1:500 %
Sef Proiect :	Ing. Viorel Ardelean		
Proiectat :	Ing. Viorel Ardelean		
Desenat:	Ing. Radu Iacoboni		
Data : 09. 2019			
Beneficiar:			COMUNA NITCHIDORF
Amplasament:			Loc.Nitchidorf, Loc. Blajova, Loc. Duboz
Titlu proiect:			SISTEM DE SUPRAVEGHERE VIDEO PENTRU CREȘTEREA SIGURANȚEI ȘI PREVENIREA CRIMINALITĂȚII
Titlu plansa:			INSTALAȚII SUPRAVEGHERE VIDEO PLAN DE SITUAȚIE
Nr. proiect:			6PCN-SV
Faza:			P.Th.
Nr. plansa:			N-00 A3


Plan de situatie Loc. Nitchidorf

SECȚIUNEA 1 LOCALITATEA NITCHIDORF

LEGENDA:




- Locatie camere video de exterior

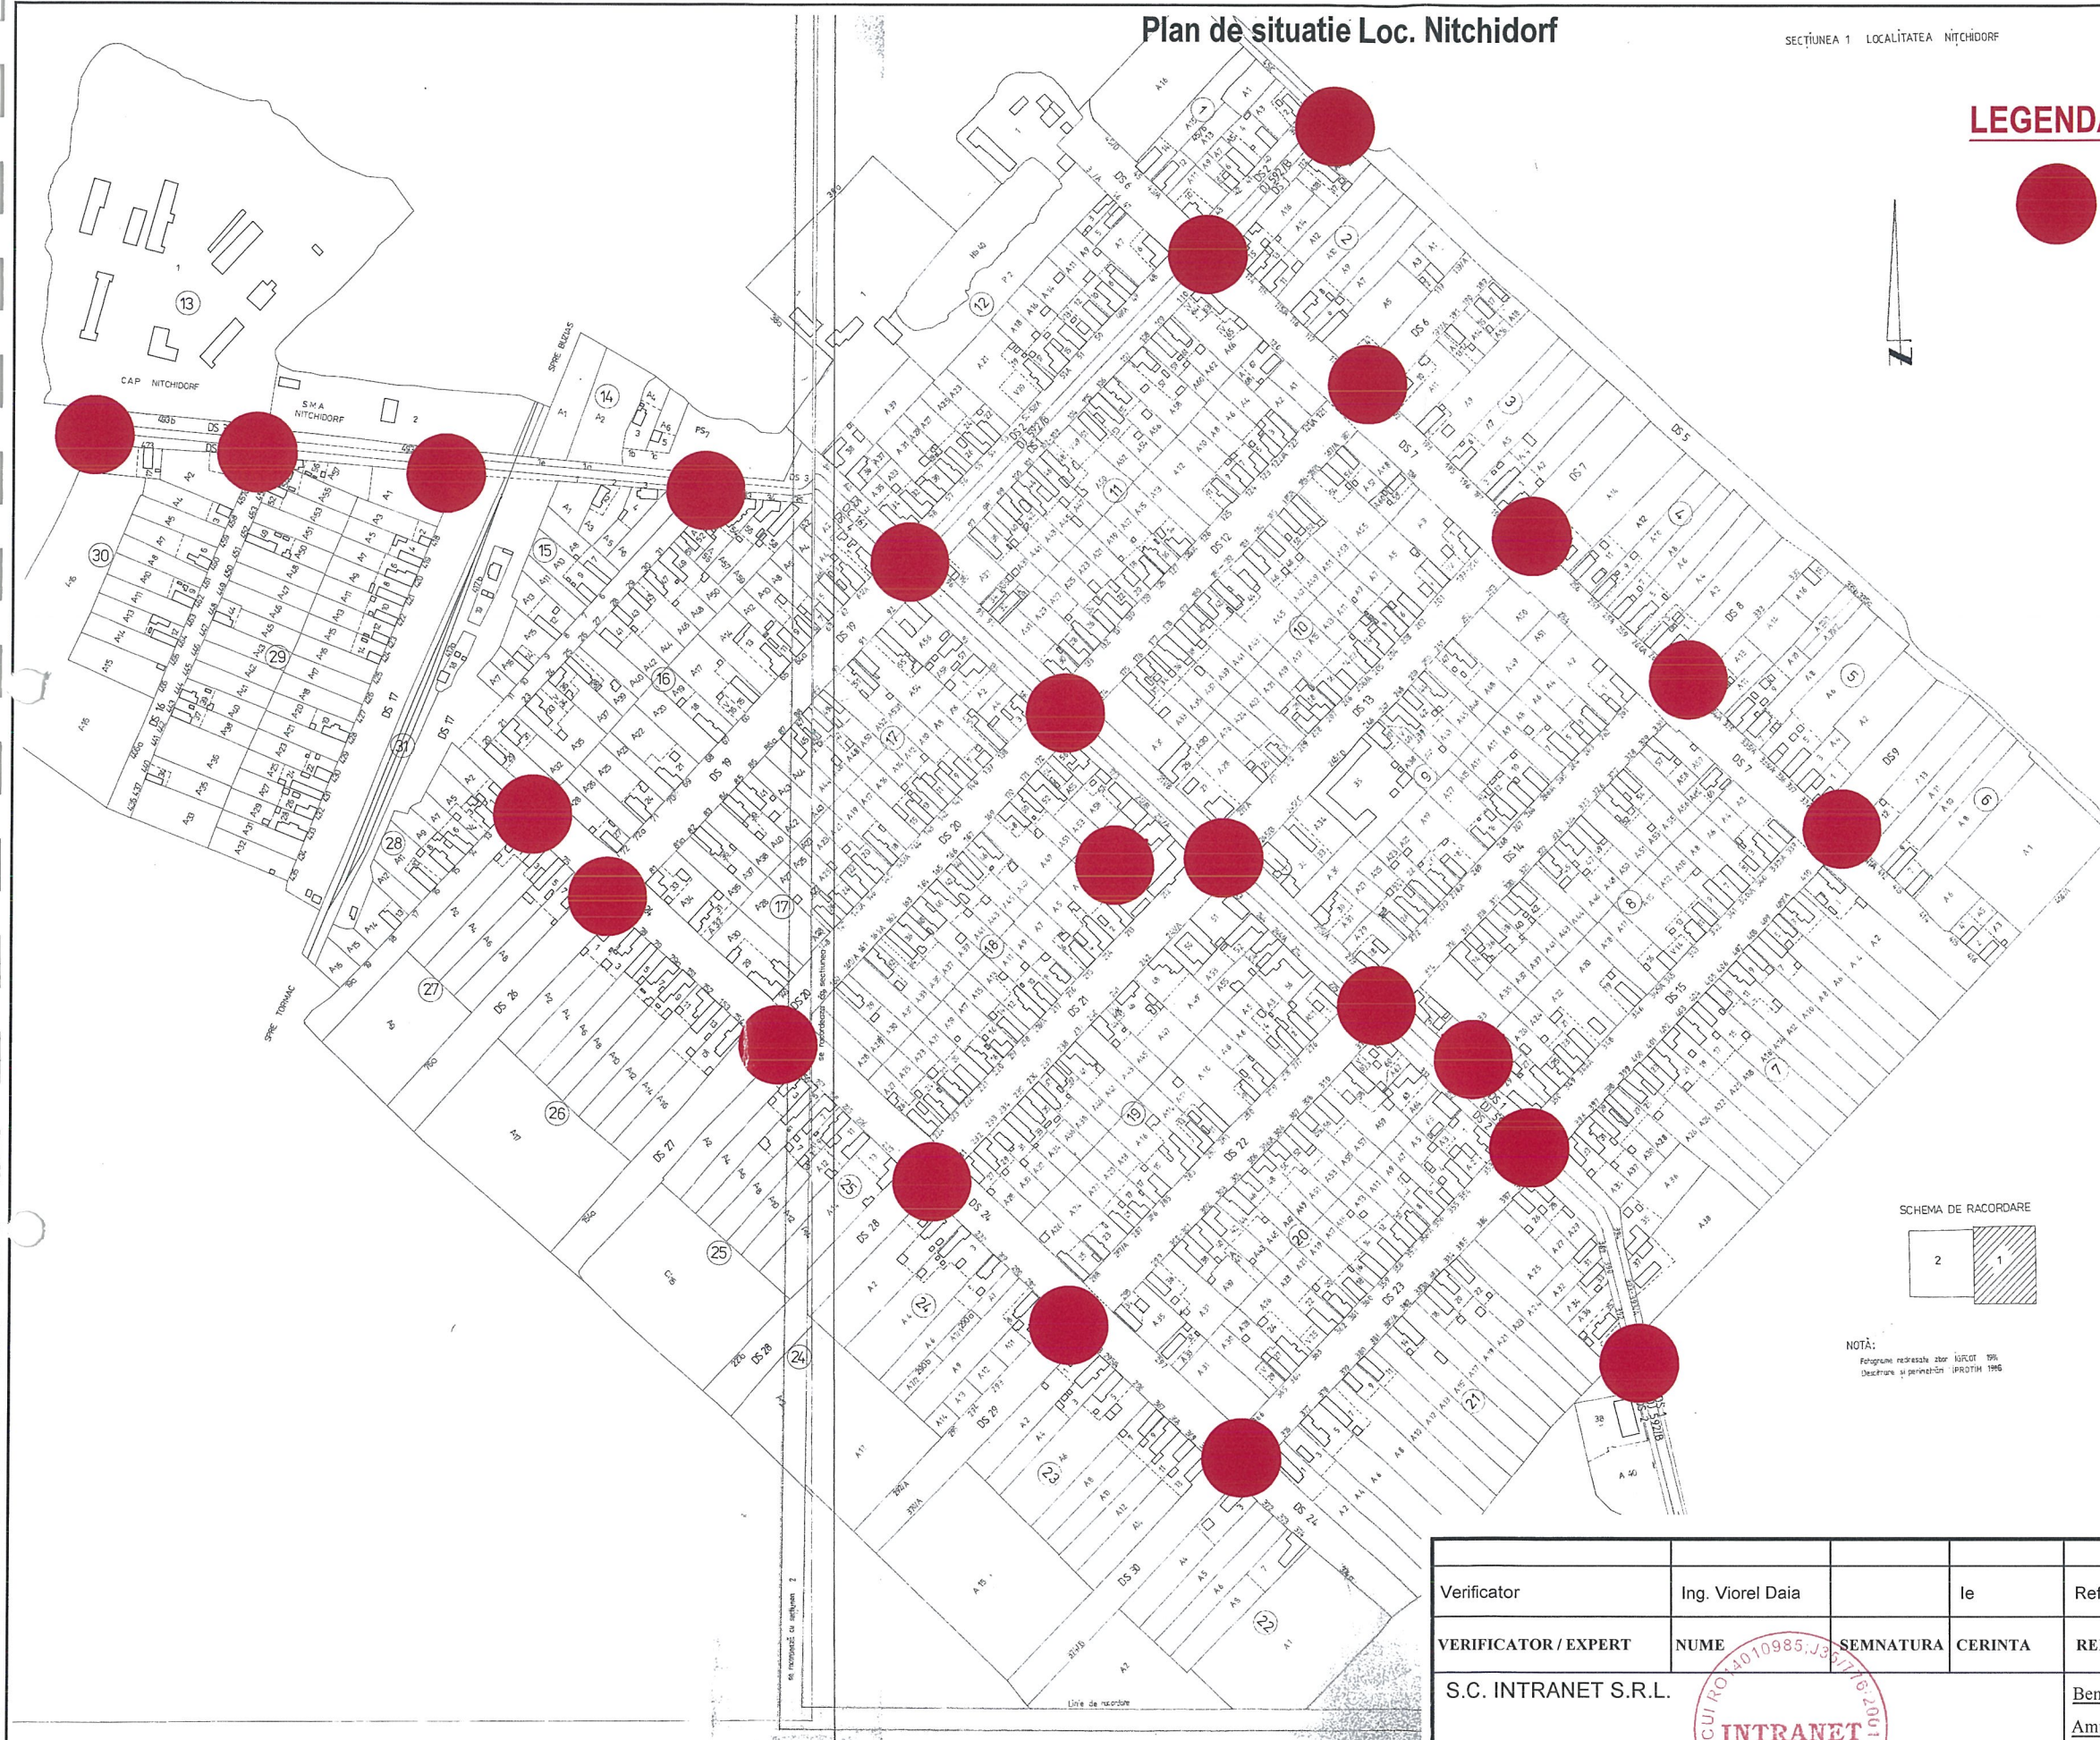

SCHEMA DE RACORDARE



NOTĂ:
Preluare adresă din 1990
Descriere și perimetru (PROTH 1996)

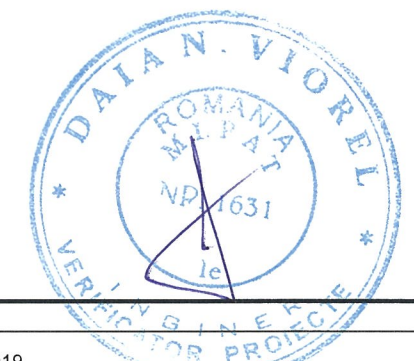

Verificator	Ing. Viorel Daia	le	Referat nr. 175 din 09.09.2019
VERIFICATOR / EXPERT	NUME	SEMNTURA	CERINTA
S.C. INTRANET S.R.L.	NUME	SEMNTURA	REFERAT / EXPERTIZA NR. / DATA
GHIRODA, str. Zambilei nr. 1	NUME	SEMNTURA	Beneficiar: COMUNA NITCHIDORF
			Amplasament: Loc. Nitchidorf, Loc. Blajova, Loc. Duboz
			Nr. proiect: 6PCN-SV
SPECIFICATIE :	NUME:	SEMNTURA:	Scara : 1:500 %
Sef Proiect :	Ing. Viorel Ardelean		Titlu proiect: SISTEM DE SUPRAVEGHERE VIDEO PENTRU CREȘTEREA SIGURANȚEI ȘI PREVENIREA CRIMINALITĂȚII
Proiectat :	Ing. Viorel Ardelean		Titlu plansa: INSTALATII SUPRAVEGHERE VIDEO PLAN DE SITUATIE
Desenat:	Ing. Radu Iacoboni		Nr. plansa: N-001 A3

Plan de situatie
Sc: 1:500

CAP NITCH

4931

LPR

473

A18

17

Plan de amplasare in zona Nitchidorf
Sc: %



LEGENDA:



Camera de exterior PTZ



Camera de exterior fixa



Camera de exterior fixa cu identificare
numere masini

Verificator	Ing. Viorel Daia	le	Referat nr. 175 din 09.09.2019
VERIFICATOR / EXPERT	NUME	SEMNTURA	CERINTA
S.C. INTRANET S.R.L.			
GHIRODA, str. Zambilelor nr. 1			
SPECIFICATIE :	NUME :	SEMNTURA :	Scara :
Sef Proiect :	Ing. Viorel Ardelean		1:500 %
Proiectat :	Ing. Viorel Ardelean		Data :
Desenat :	Ing. Radu Iacoboni		09. 2019
Beneficiar:			COMUNA NITCHIDORF
Amplasament:			Loc.Nitchidorf, Loc. Blajova, Loc. Duboz
Titlu proiect:			SISTEM DE SUPRAVEGHERE VIDEO PENTRU CRESTEREA SIGURANTEI SI PREVENIREA CRIMINALITATII
Titlu plansa:			INSTALATII SUPRAVEGHERE VIDEO PLAN DE SITUATIE
Nr. proiect:			6PCN-SV
Faza:			P.Th.
Nr. plansa:			N-01 A3

SM,
NITCH

DS 3

DC 161

DS 4

56

55

45



LPR

**Camera de exterior fixa cu identificare
numere masini**

Verificator	Ing. Viorel Daia		le	Referat nr. 175 din 09.09.2019	
VERIFICATOR / EXPERT	NUME	SEMNATURA	CERINTA	REFERAT / EXPERTIZA NR. / DATA	
S.C. INTRANET S.R.L.				Beneficiar: COMUNA NITCHIDORF Amplasament: Loc.Nitchidorf, Loc. Blajova, Loc. Duboz	Nr. proiect: 6PCN-SV
GHIRODA, str. Zambilelor nr. 1					
SPECIFICATIE :	NUME:	SEMNATURA	Scara :	Titlu proiect: SISTEM DE SUPRAVEGHERE VIDEO PENTRU CRESTEREA SIGURANTEI SI PREVENIREA CRIMINALITATII	Faza: P.Th.
Sef Proiect :	Ing. Viorel Ardelean		1:500 %		
Proiectat :	Ing. Viorel Ardelean		Data :	Titlu plansa: INSTALATII SUPRAVEGHERE VIDEO PLAN DE SITUATIE	Nr. plansa: N-02 A3
Desenat:	Ing. Radu Iacoboni		09. 2019		

Plan de situatie
Sc: 1:500

2

493a



477

2

18

Plan de amplasare in zona Nitchidorf
Sc: %



LEGENDA:



Camera de exterior PTZ




Camera de exterior fixa




Camera de exterior fixa cu identificare
numere masini

Verificator	Ing. Viorel Daia	le	Referat nr. 175 din 09.09.2019
VERIFICATOR/EXPERT	NUME	SEMNATURA	CERINTA
S.C. INTRANET S.R.L.			REFERAT / EXPERTIZA NR. / DATA
GHIRODA, str. Zambilelor nr. 1			Beneficiar: COMUNA NITCHIDORF
			Amplasament: Loc.Nitchidorf, Loc. Blajova, Loc. Duboz
			Nr. proiect: 6PCN-SV
SPECIFICATIE	NUME	SEMNATURA	Scara : 1:500 %
Sef Proiect :	Ing. Viorel Ardelean		Titlu proiect: SISTEM DE SUPRAVEGHERE VIDEO PENTRU CRESTEREA SIGURANTEI SI PREVENIREA CRIMINALITATII
Proiectat :	Ing. Viorel Ardelean		Faza: P.Th.
Desenat:	Ing. Radu Iacoboni		Titlu plansa: INSTALATII SUPRAVEGHERE VIDEO PLAN DE SITUATIE
			Nr. plansa: N-03 A3

Plan de situatie
Sc: 1:500

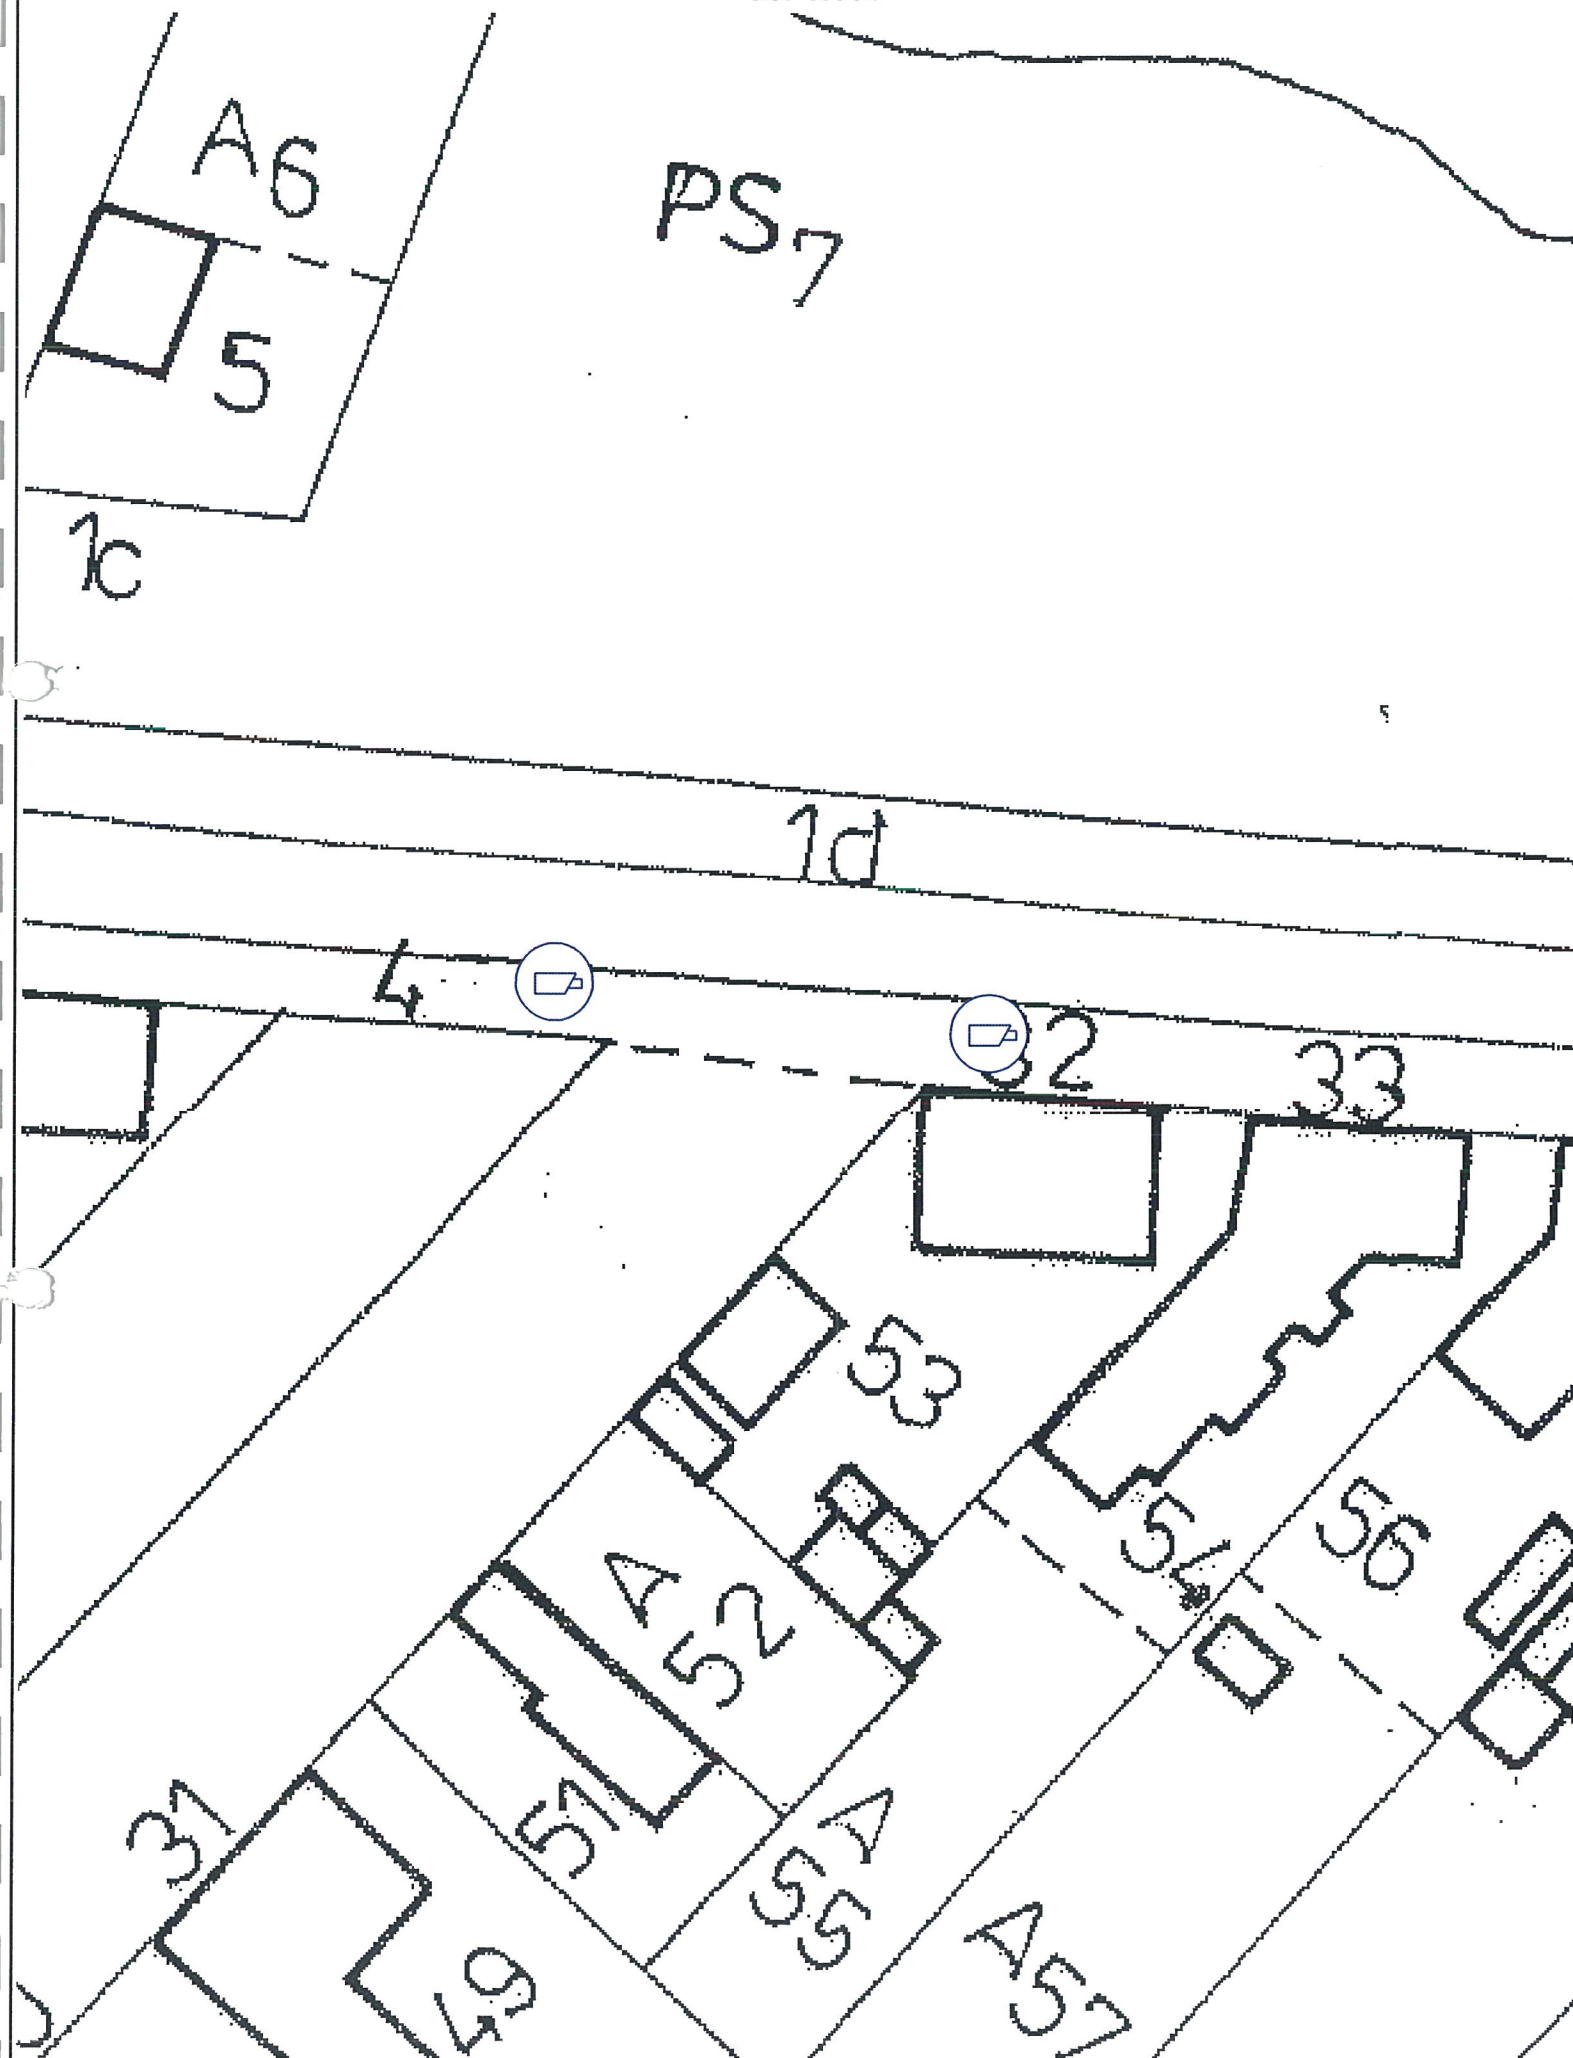

Plan de amplasare in zona Nitchidorf
Sc: %

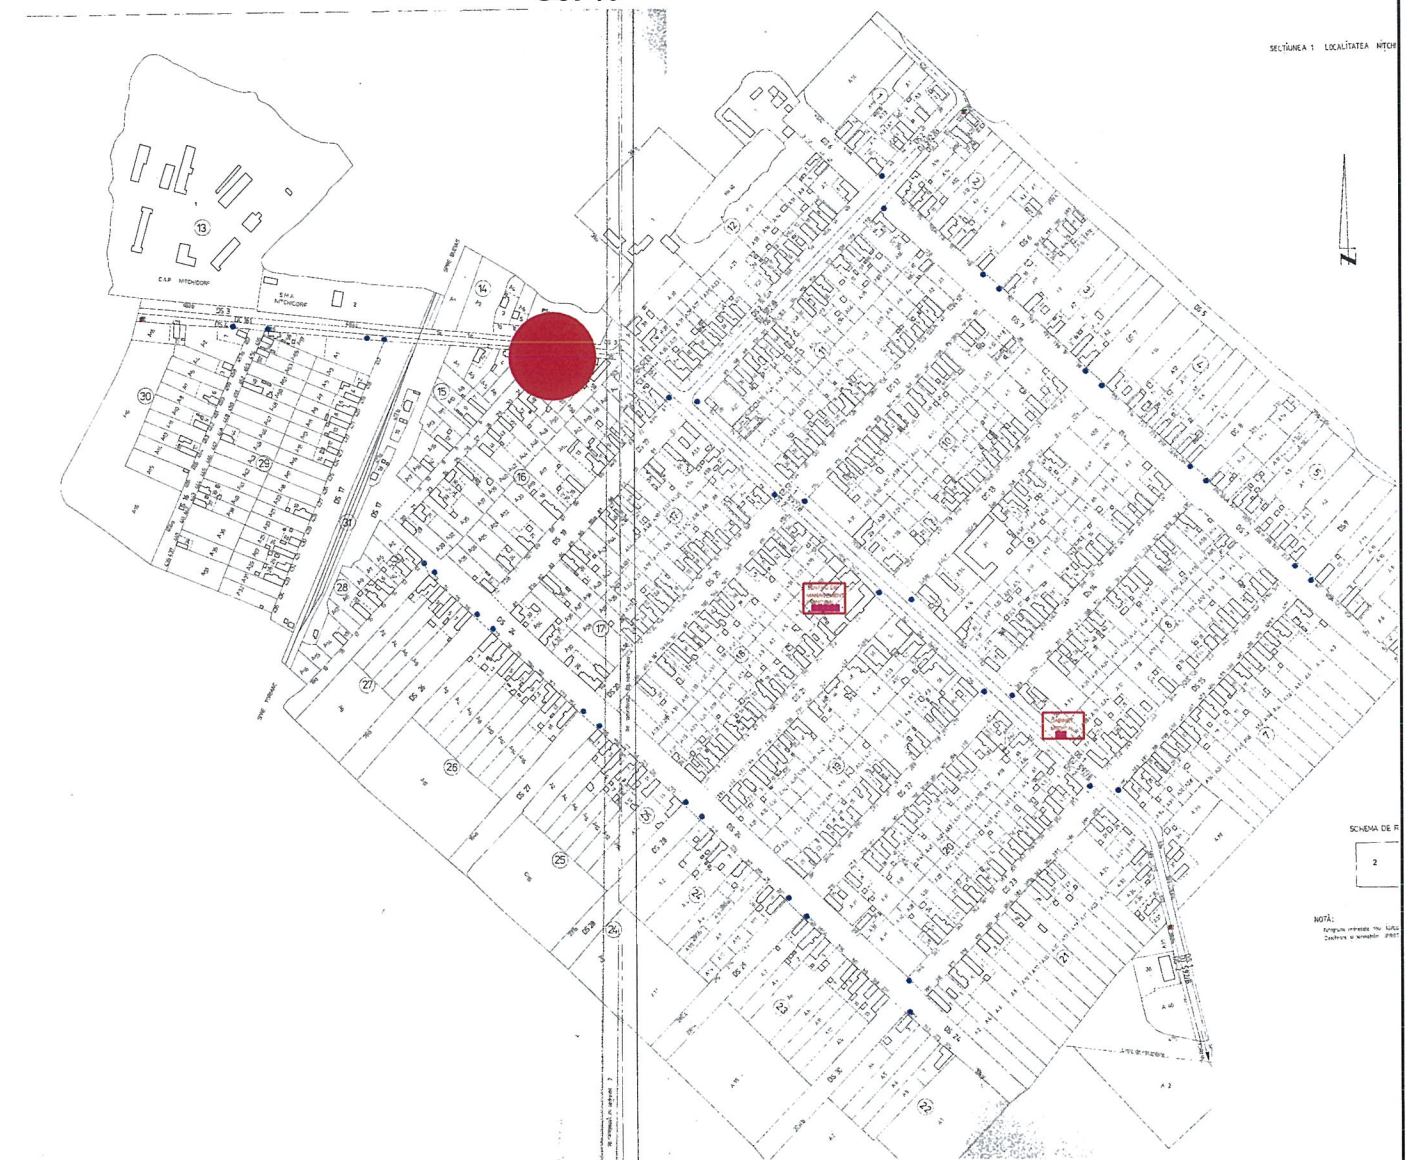

LEGENDA:



Camera de exterior PTZ




Camera de exterior fixa




Camera de exterior fixa cu identificare
numere masini

Verificator	Ing. Viorel Daia	le	Referat nr. 175 din 09.09.2019
VERIFICATOR / EXPERT	NUME	SEMNAURA	CERINTA
S.C. INTRANET S.R.L.			
GHIRODA, str. Zambilelor nr. 1			
SPECIFICATIE :	NUME:	SEMNAURA:	Scara : 1:500 %
Sef Proiect :	Ing. Viorel Ardelean		
Proiectat :	Ing. Viorel Ardelean		
Desenat:	Ing. Radu Iacoboni		
Beneficiar:	COMUNA NITCHIDORF		Nr. proiect: 6PCN-SV
Amplasament:	Loc.Nitchidorf, Loc. Blajova, Loc. Duboz		
Titlu proiect:	SISTEM DE SUPRAVEGHERE VIDEO PENTRU CRESTEREA SIGURANTEI SI PREVENIREA CRIMINALITATII		Faza: P.Th.
Titlu plansa:	INSTALATII SUPRAVEGHERE VIDEO PLAN DE SITUATIE		Nr. plansa: N-04 A3

Plan de situatie
Sc: 1:500

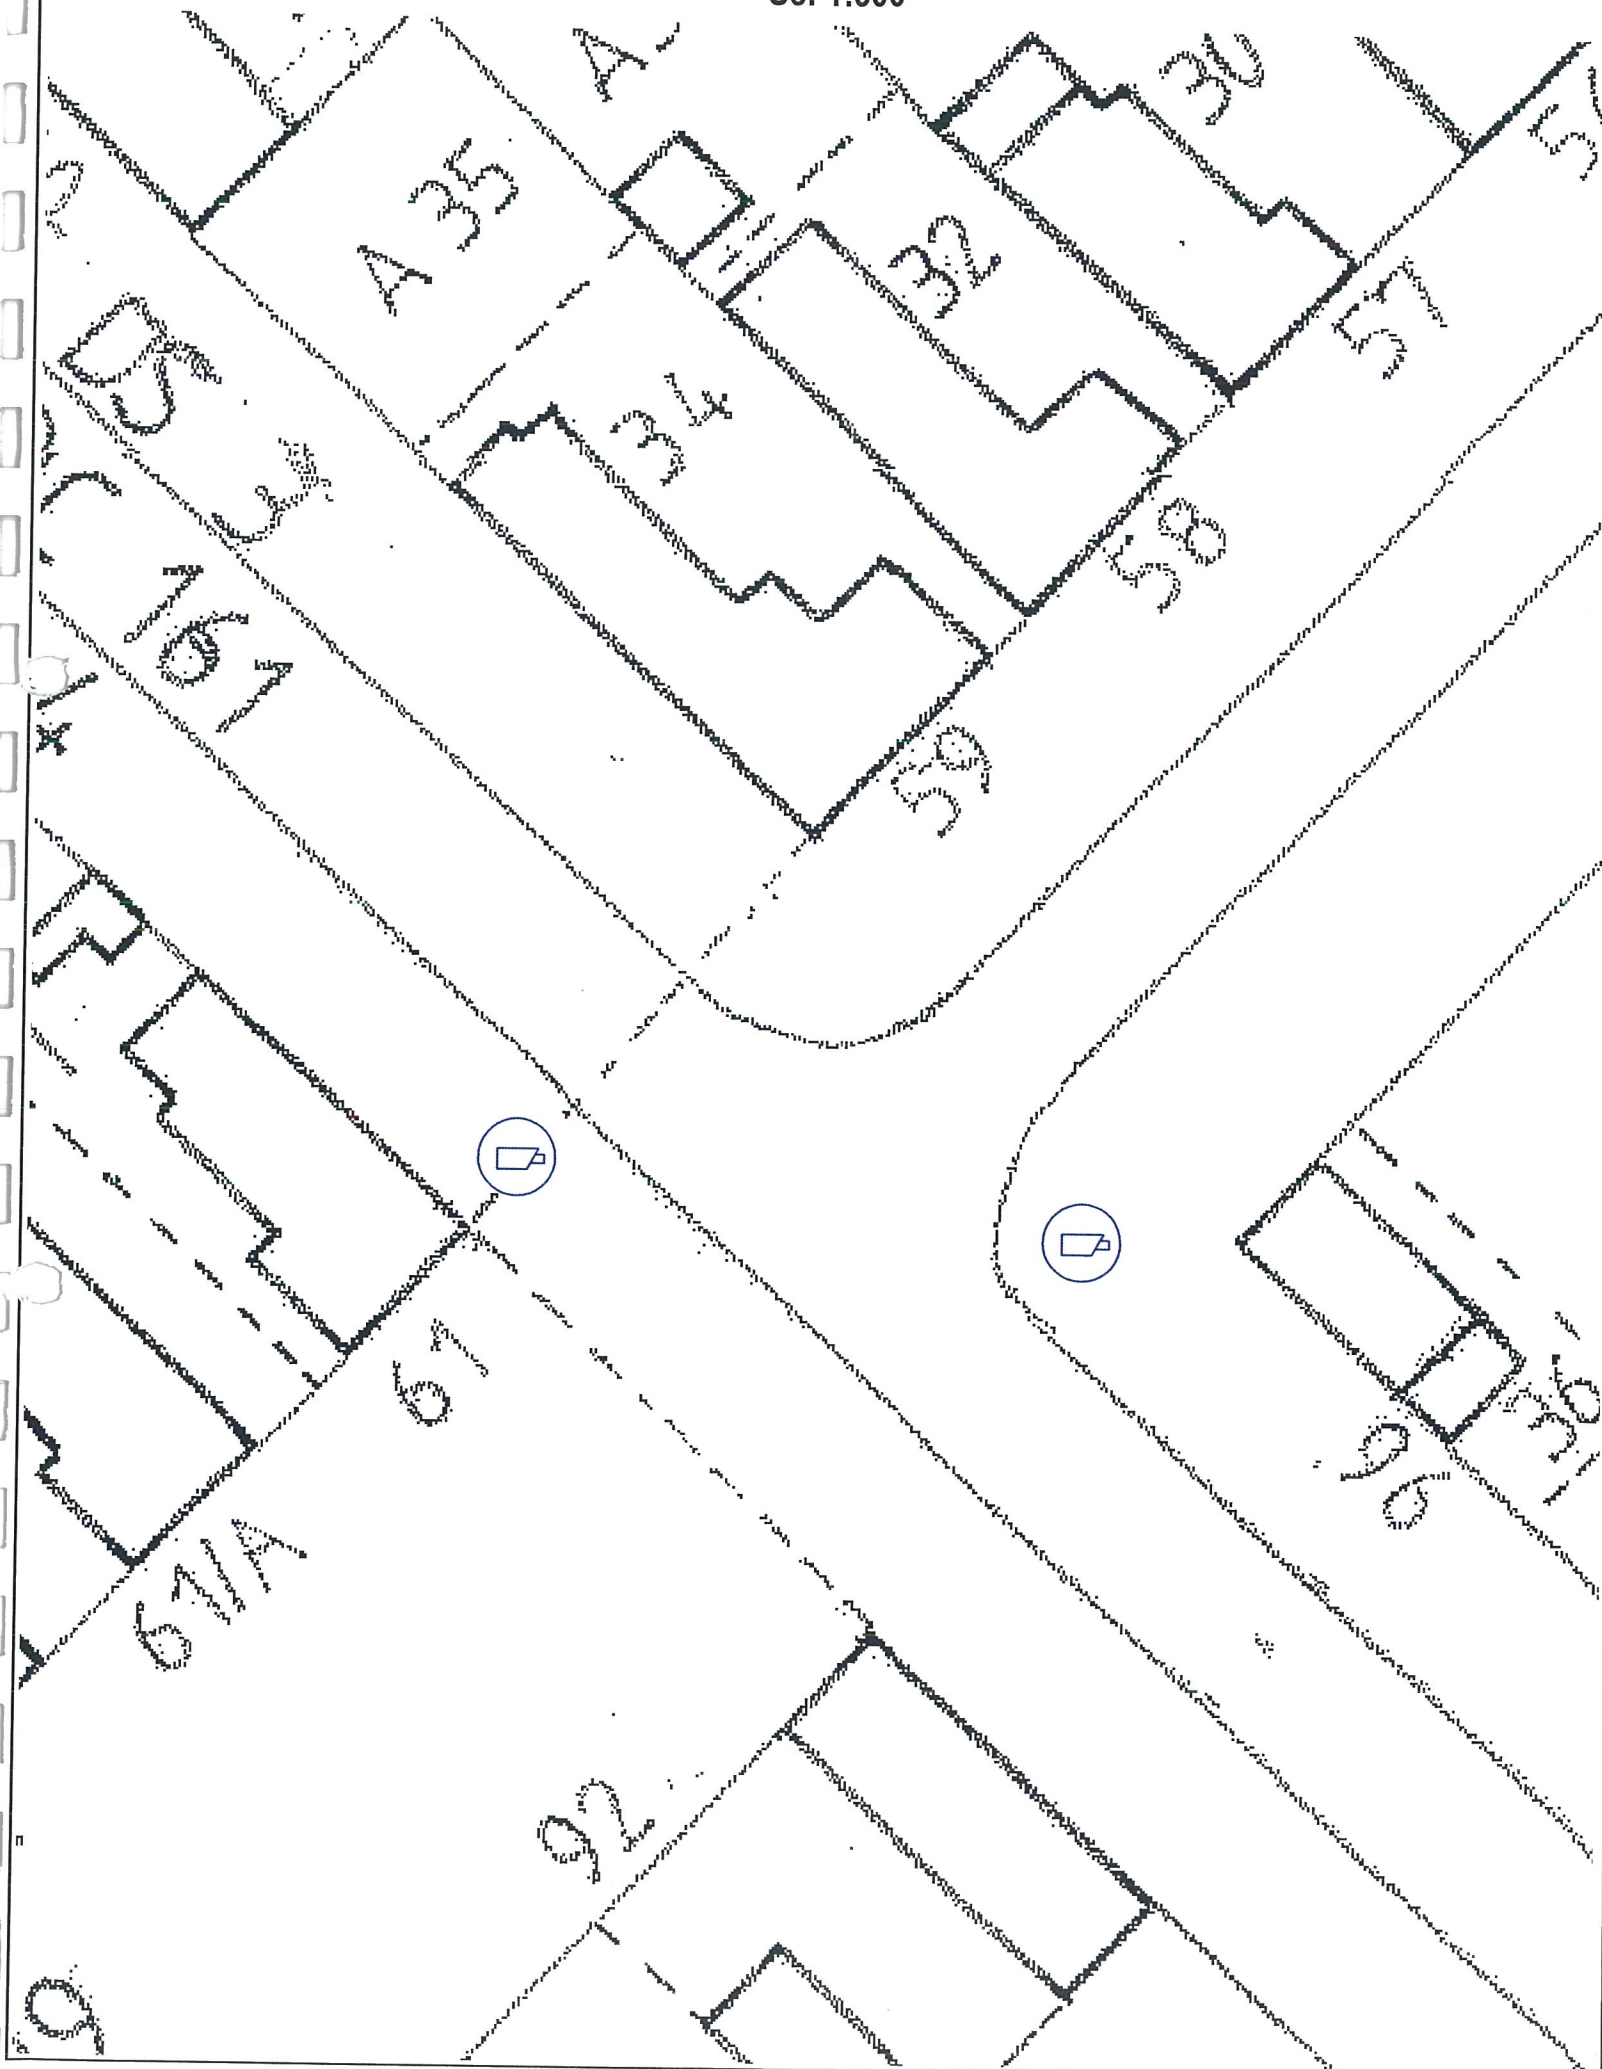

Plan de amplasare in zona Nitchidorf
Sc: %

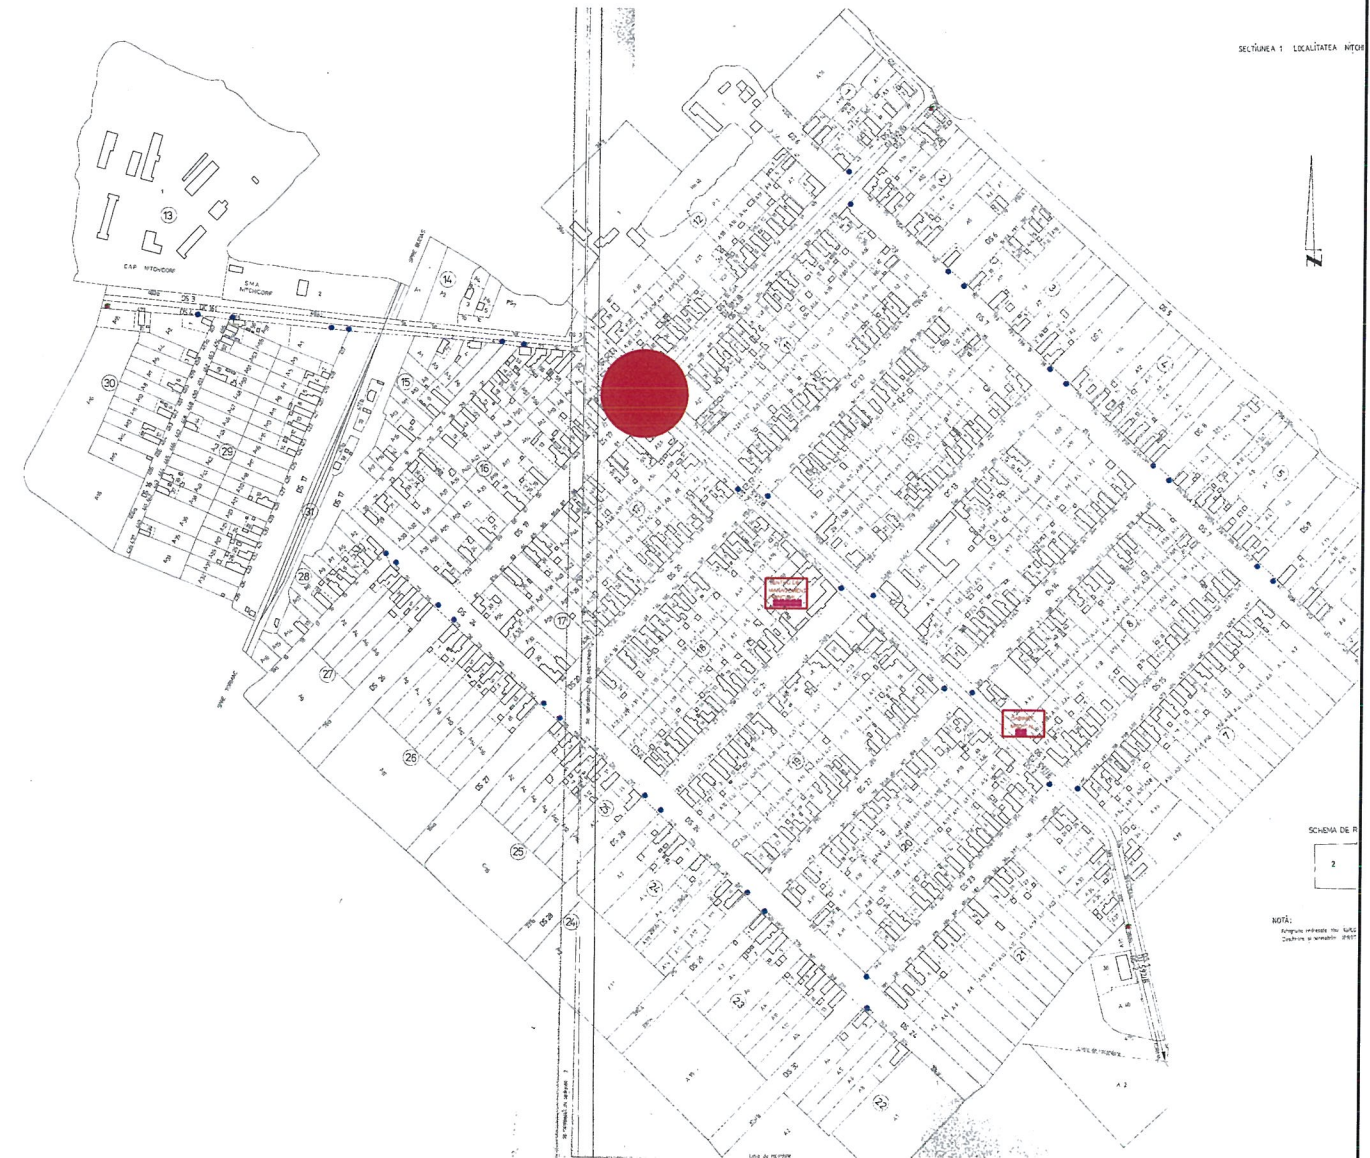

LEGENDA:



Camera de exterior PTZ




Camera de exterior fixa




Camera de exterior fixa cu identificare
numere masini

Verificator	Ing. Viorel Daia	le	Referat nr. 175 din 09.09.2019
VERIFICATOR / EXPERT	NUME	SEMNATURA	CERINTA
S.C. INTRANET S.R.L.			
GHIRODA, str. Zambilelor nr. 1			
SPECIFICATIE :	NUME :	SEMNATURA :	Scara :
Sef Proiect :	Ing. Viorel Ardelean		1:500
Proiectat :	Ing. Viorel Ardelean		%
Desenat :	Ing. Radu Iacoboni		Data :
			09. 2019
Beneficiar:		COMUNA NITCHIDORF	
Amplasament:		Loc.Nitchidorf, Loc. Blajova, Loc. Duboz	
Titlu proiect:		SISTEM DE SUPRAVEGHERE VIDEO PENTRU CRESTEREA SIGURANTEI SI PREVENIREA CRIMINALITATII	
Titlu plansa:		INSTALATII SUPRAVEGHERE VIDEO PLAN DE SITUATIE	
Nr. proiect:		6PCN-SV	
Faza:		P.Th.	
Nr. plansa:		N-05 A3	

Plan de situatie
Sc: 1:500

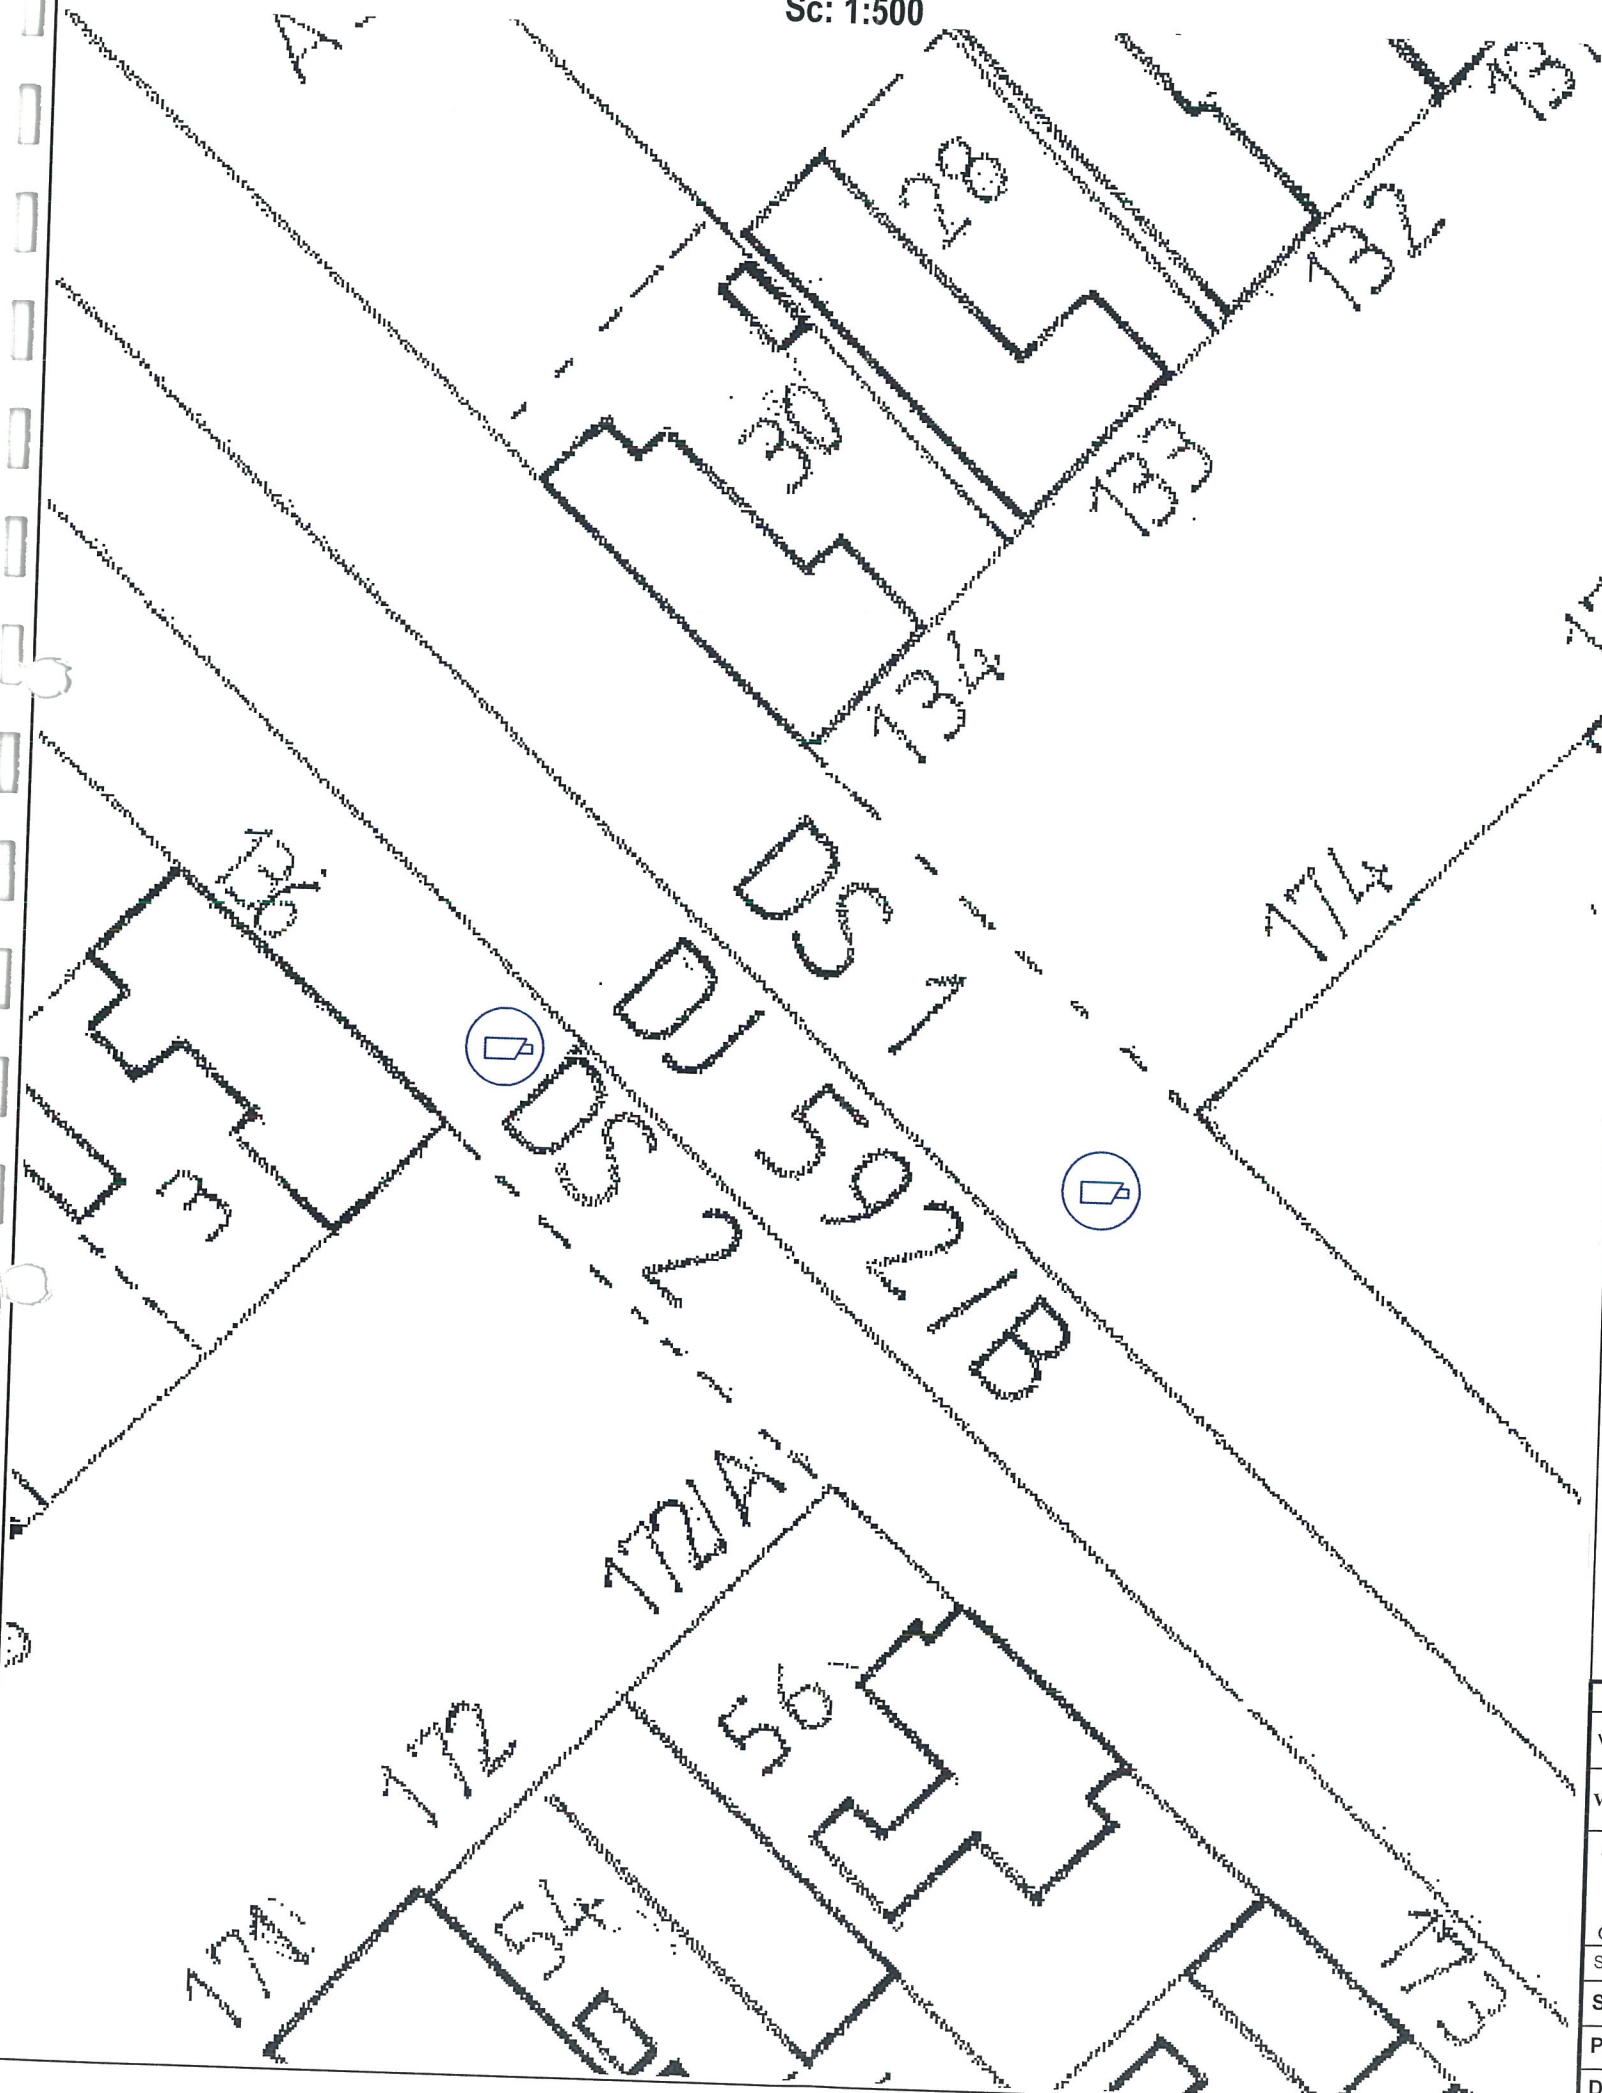

Plan de amplasare in zona Nitchidorf
Sc: %

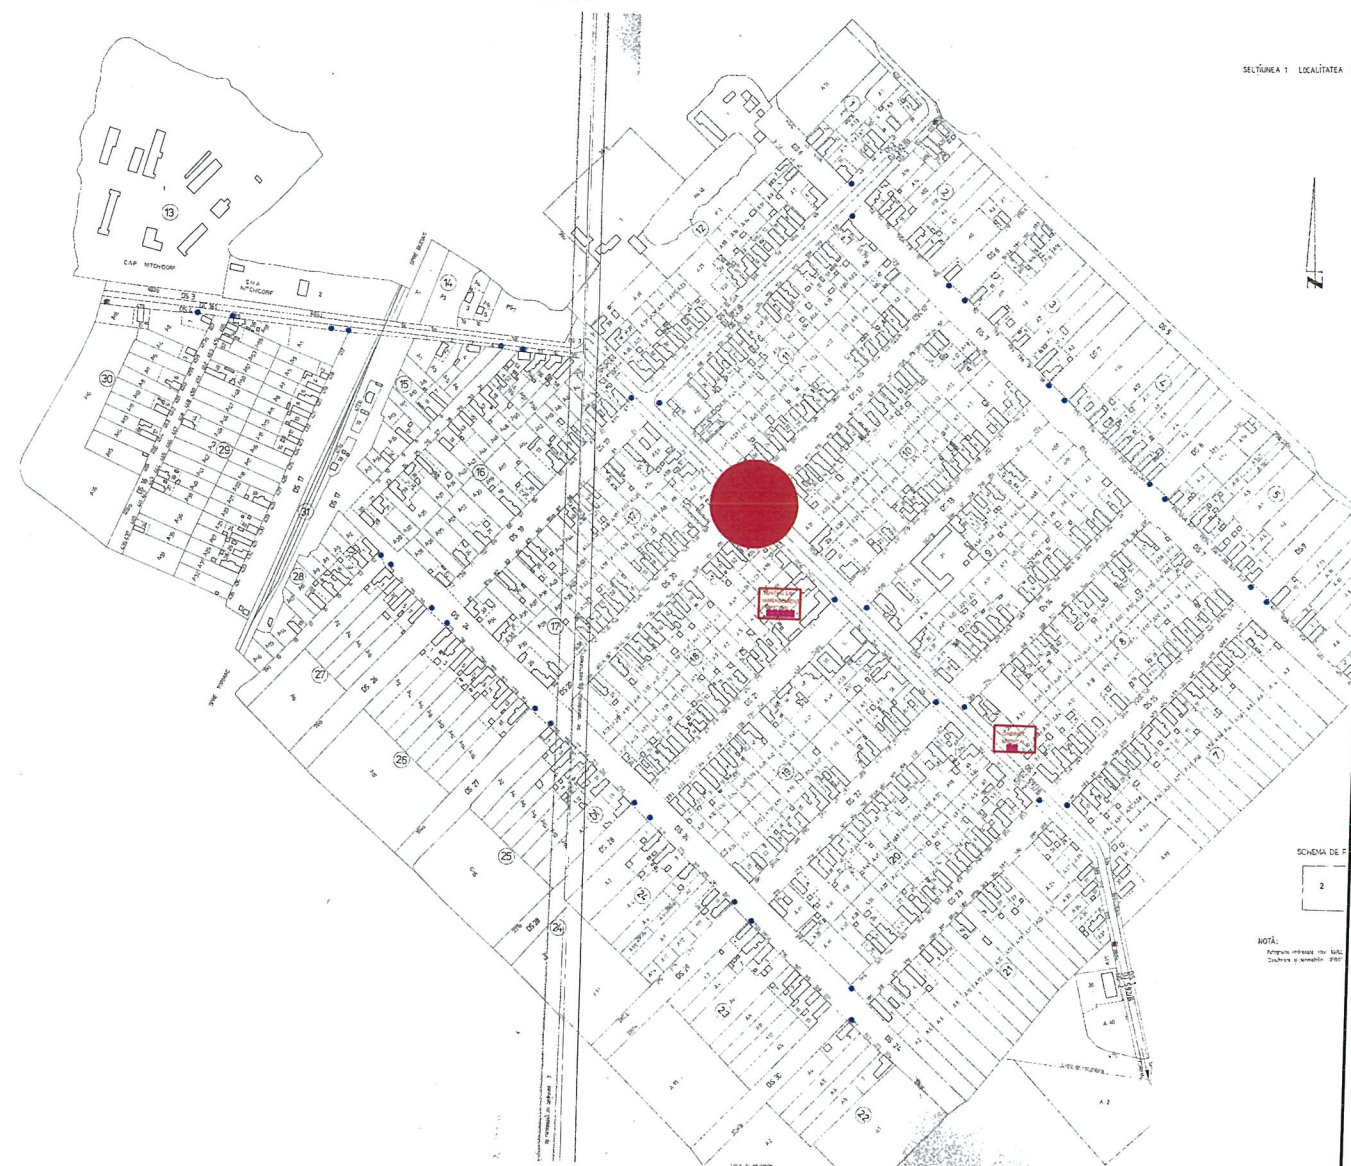

LEGENDA:




Camera de exterior PTZ



Camera de exterior fixa




Camera de exterior fixa cu identificare
numere masini

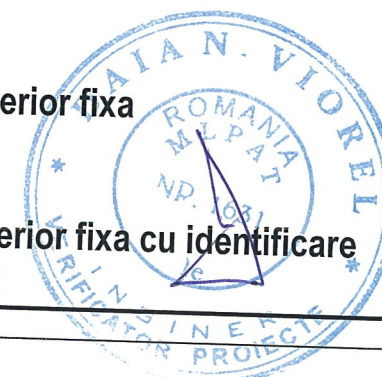


Verificator	Ing. Viorel Daia	le	Referat nr. 175 din 09.09.2019
VERIFICATOR / EXPERT	NUME	SEMNATURA	CERINTA
S.C. INTRANET S.R.L.			REFERAT / EXPERTIZA NR. / DATA
GHIRODA, str. Zambilei nr. 1			Beneficiar: COMUNA NITCHIDORF
SPECIFICATIE: NUME:			Amplasament: Loc. Nitchidorf, Loc. Blajova, Loc. Duboz
Sef Proiect: Ing. Viorel Ardelean			Nr. proiect: 6PCN-SV
Proiectat: Ing. Viorel Ardelean			Faza: P.Th.
Desenat: Ing. Radu Iacoboni			Nr. plansa: 1/1
		Scara: 1:500 %	Titlu proiect: SISTEM DE SUPRAVEGHERE VIDEO PENTRU CRESTEREA SIGURANTEI SI PREVENIREA CRIMINALITATII
		Data: 09. 2019	Titlu plansa: INSTALATII SUPRAVEGHERE VIDEO PLAN DE SITUATIE

Plan de situatie
Sc: 1:500

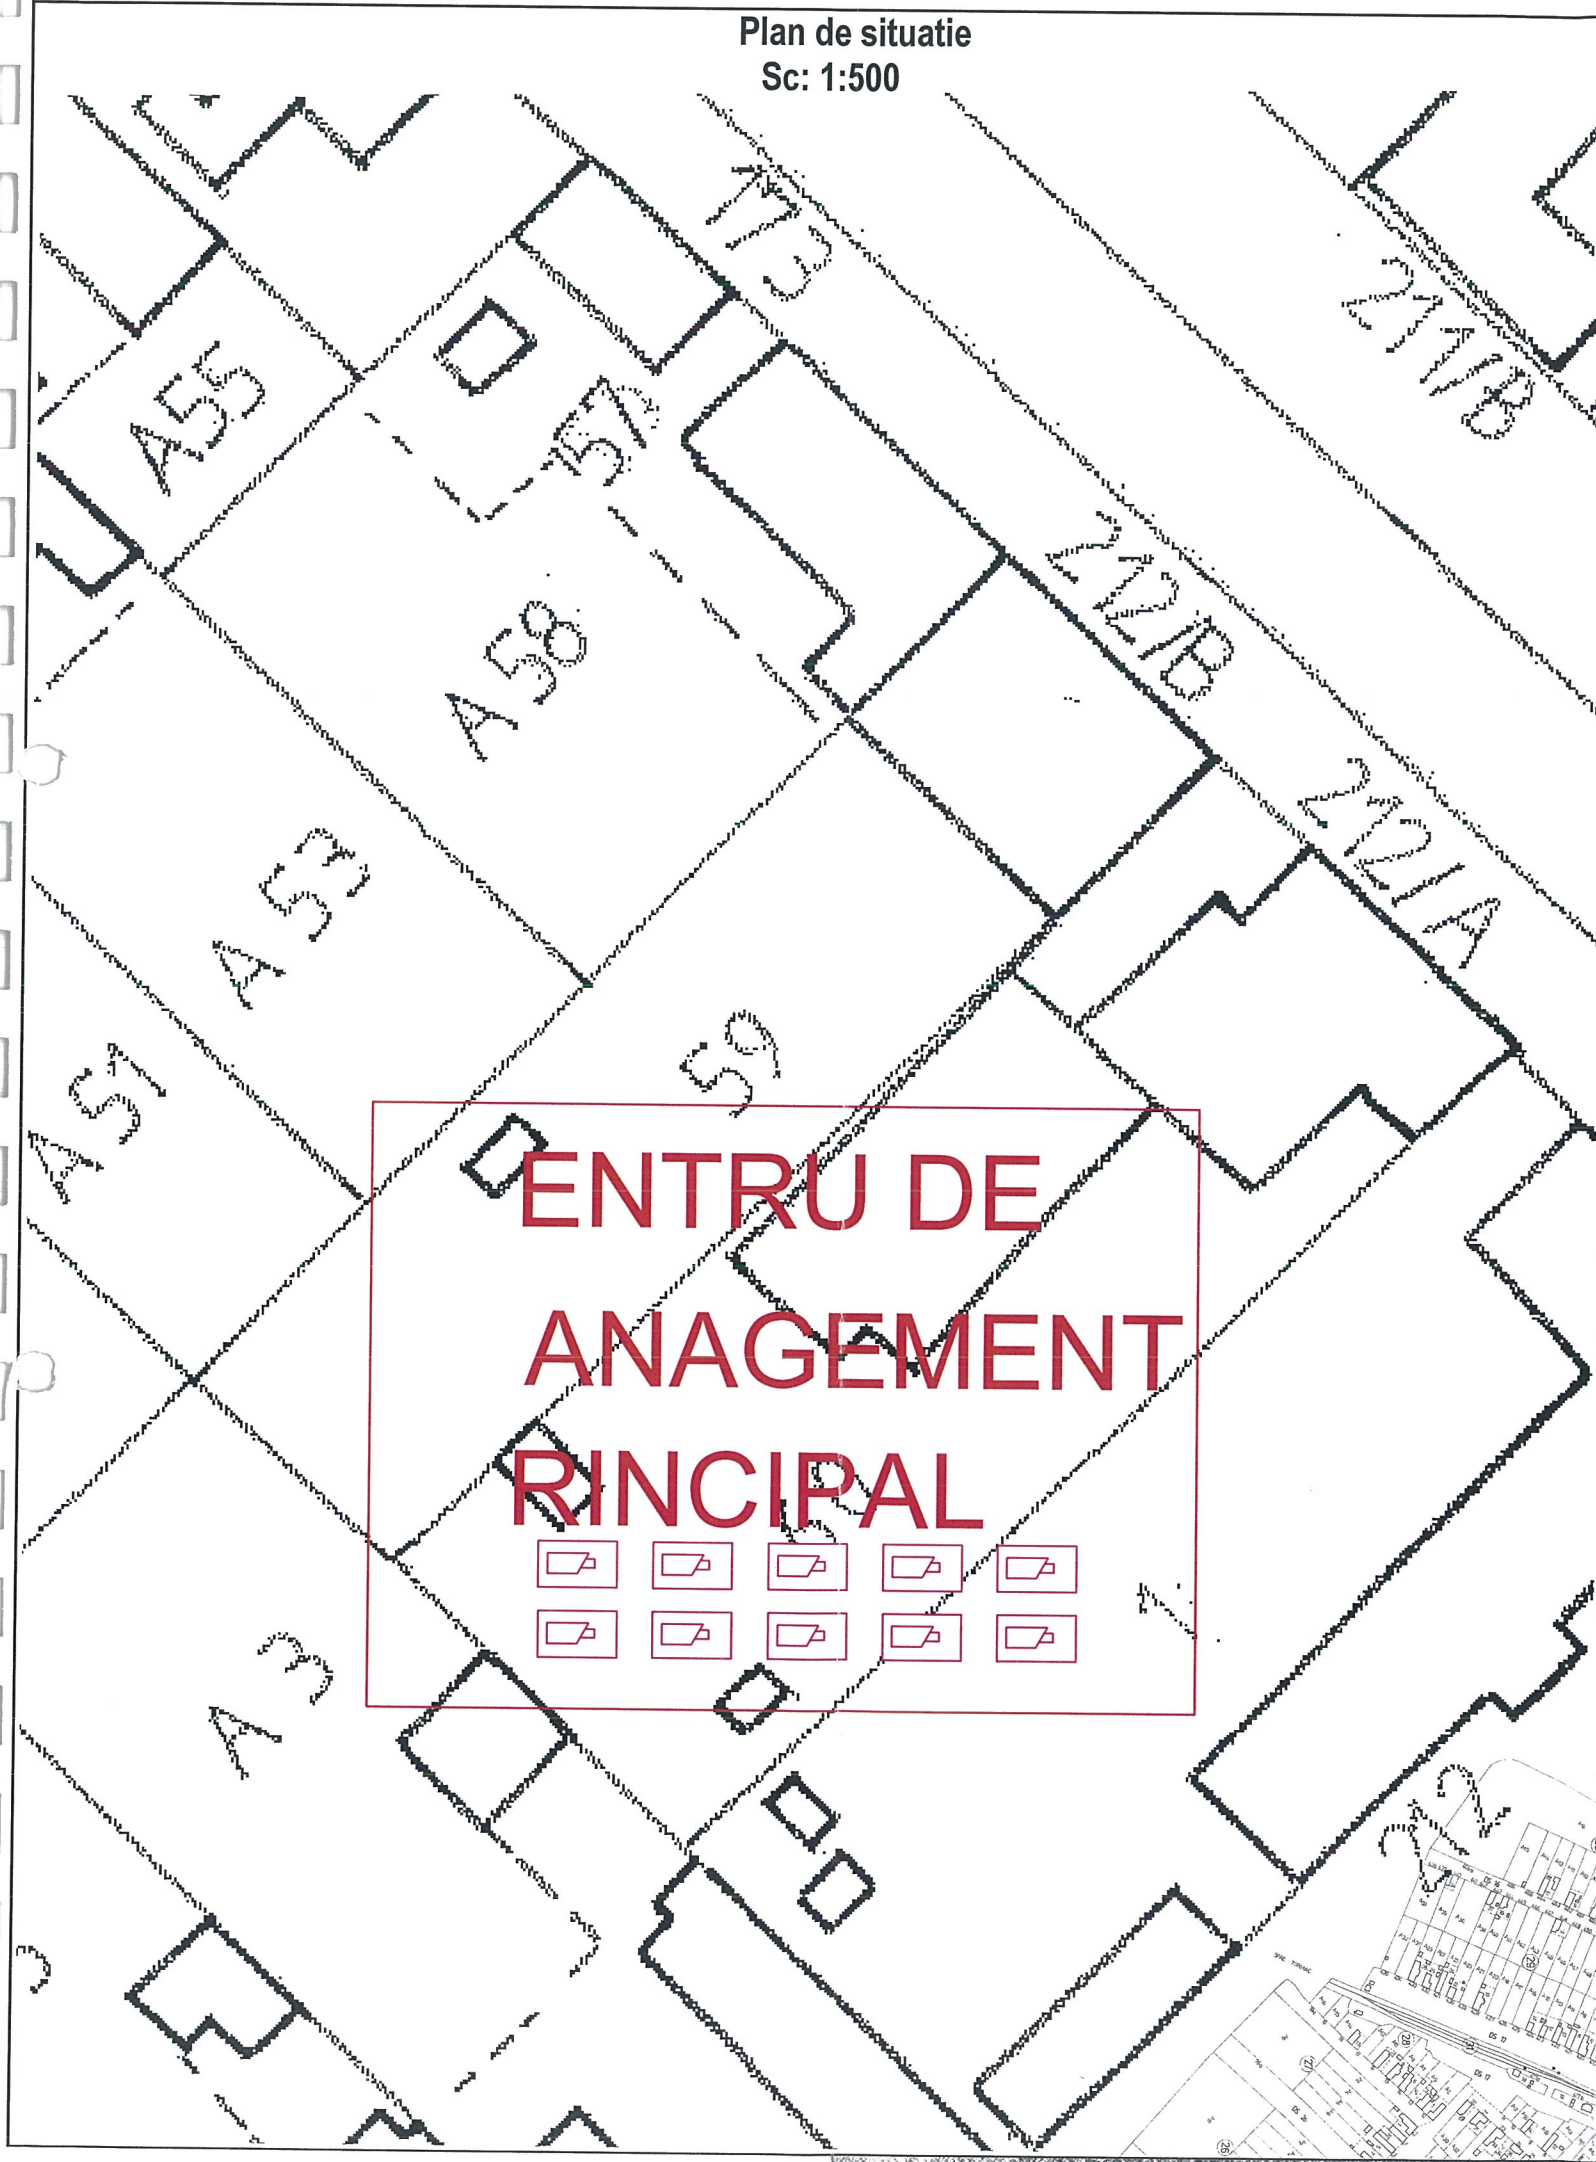

Plan de amplasare in zona Nitchidorf
Sc: %

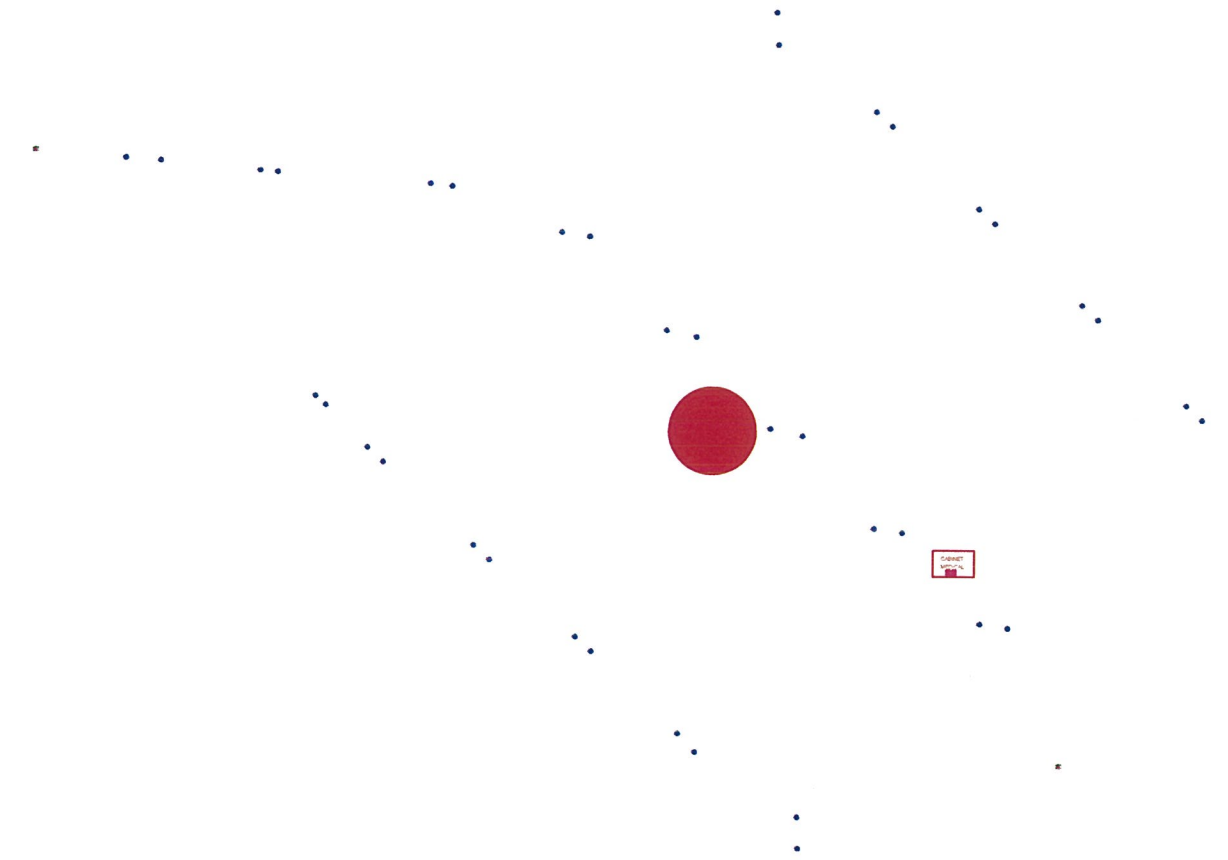

LEGENDA:



Camera de exterior PTZ




Camera de exterior fixa




Camera de exterior fixa cu identificare
numere masini

Verificator	Ing. Viorel Daia	le	Referat nr. 175 din 09.09.2019
VERIFICATOR / EXPERT	NUME	SEMNTURA	CERINTA
S.C. INTRANET S.R.L.			
G.H. R. O. D. A. str. Zambilelor nr. 1			
SPECIFICATIE	NUME	SEMNTURA	Scara :
Sef Proiect :	Ing. Viorel Ardelean		1:500
Proiectat :	Ing. Viorel Ardelean		%
Desenat :	Ing. Radu Iacoboni		Data :
			09. 2019
Beneficiar:		COMUNA NITCHIDORF	
Amplasament:		Loc.Nitchidorf, Loc. Blajova, Loc. Duboz	
Titlu proiect:		SISTEM DE SUPRAVEGHERE VIDEO PENTRU CRESTEREA SIGURANTEI SI PREVENIREA CRIMINALITATII	
Titlu plansa:		INSTALATII SUPRAVEGHERE VIDEO PLAN DE SITUATIE	
Nr. proiect:		6PCN-SV	
Faza:		P.Th.	
Nr. plansa:		N-07 A3	

Plan de situatie
Sc: 1:500

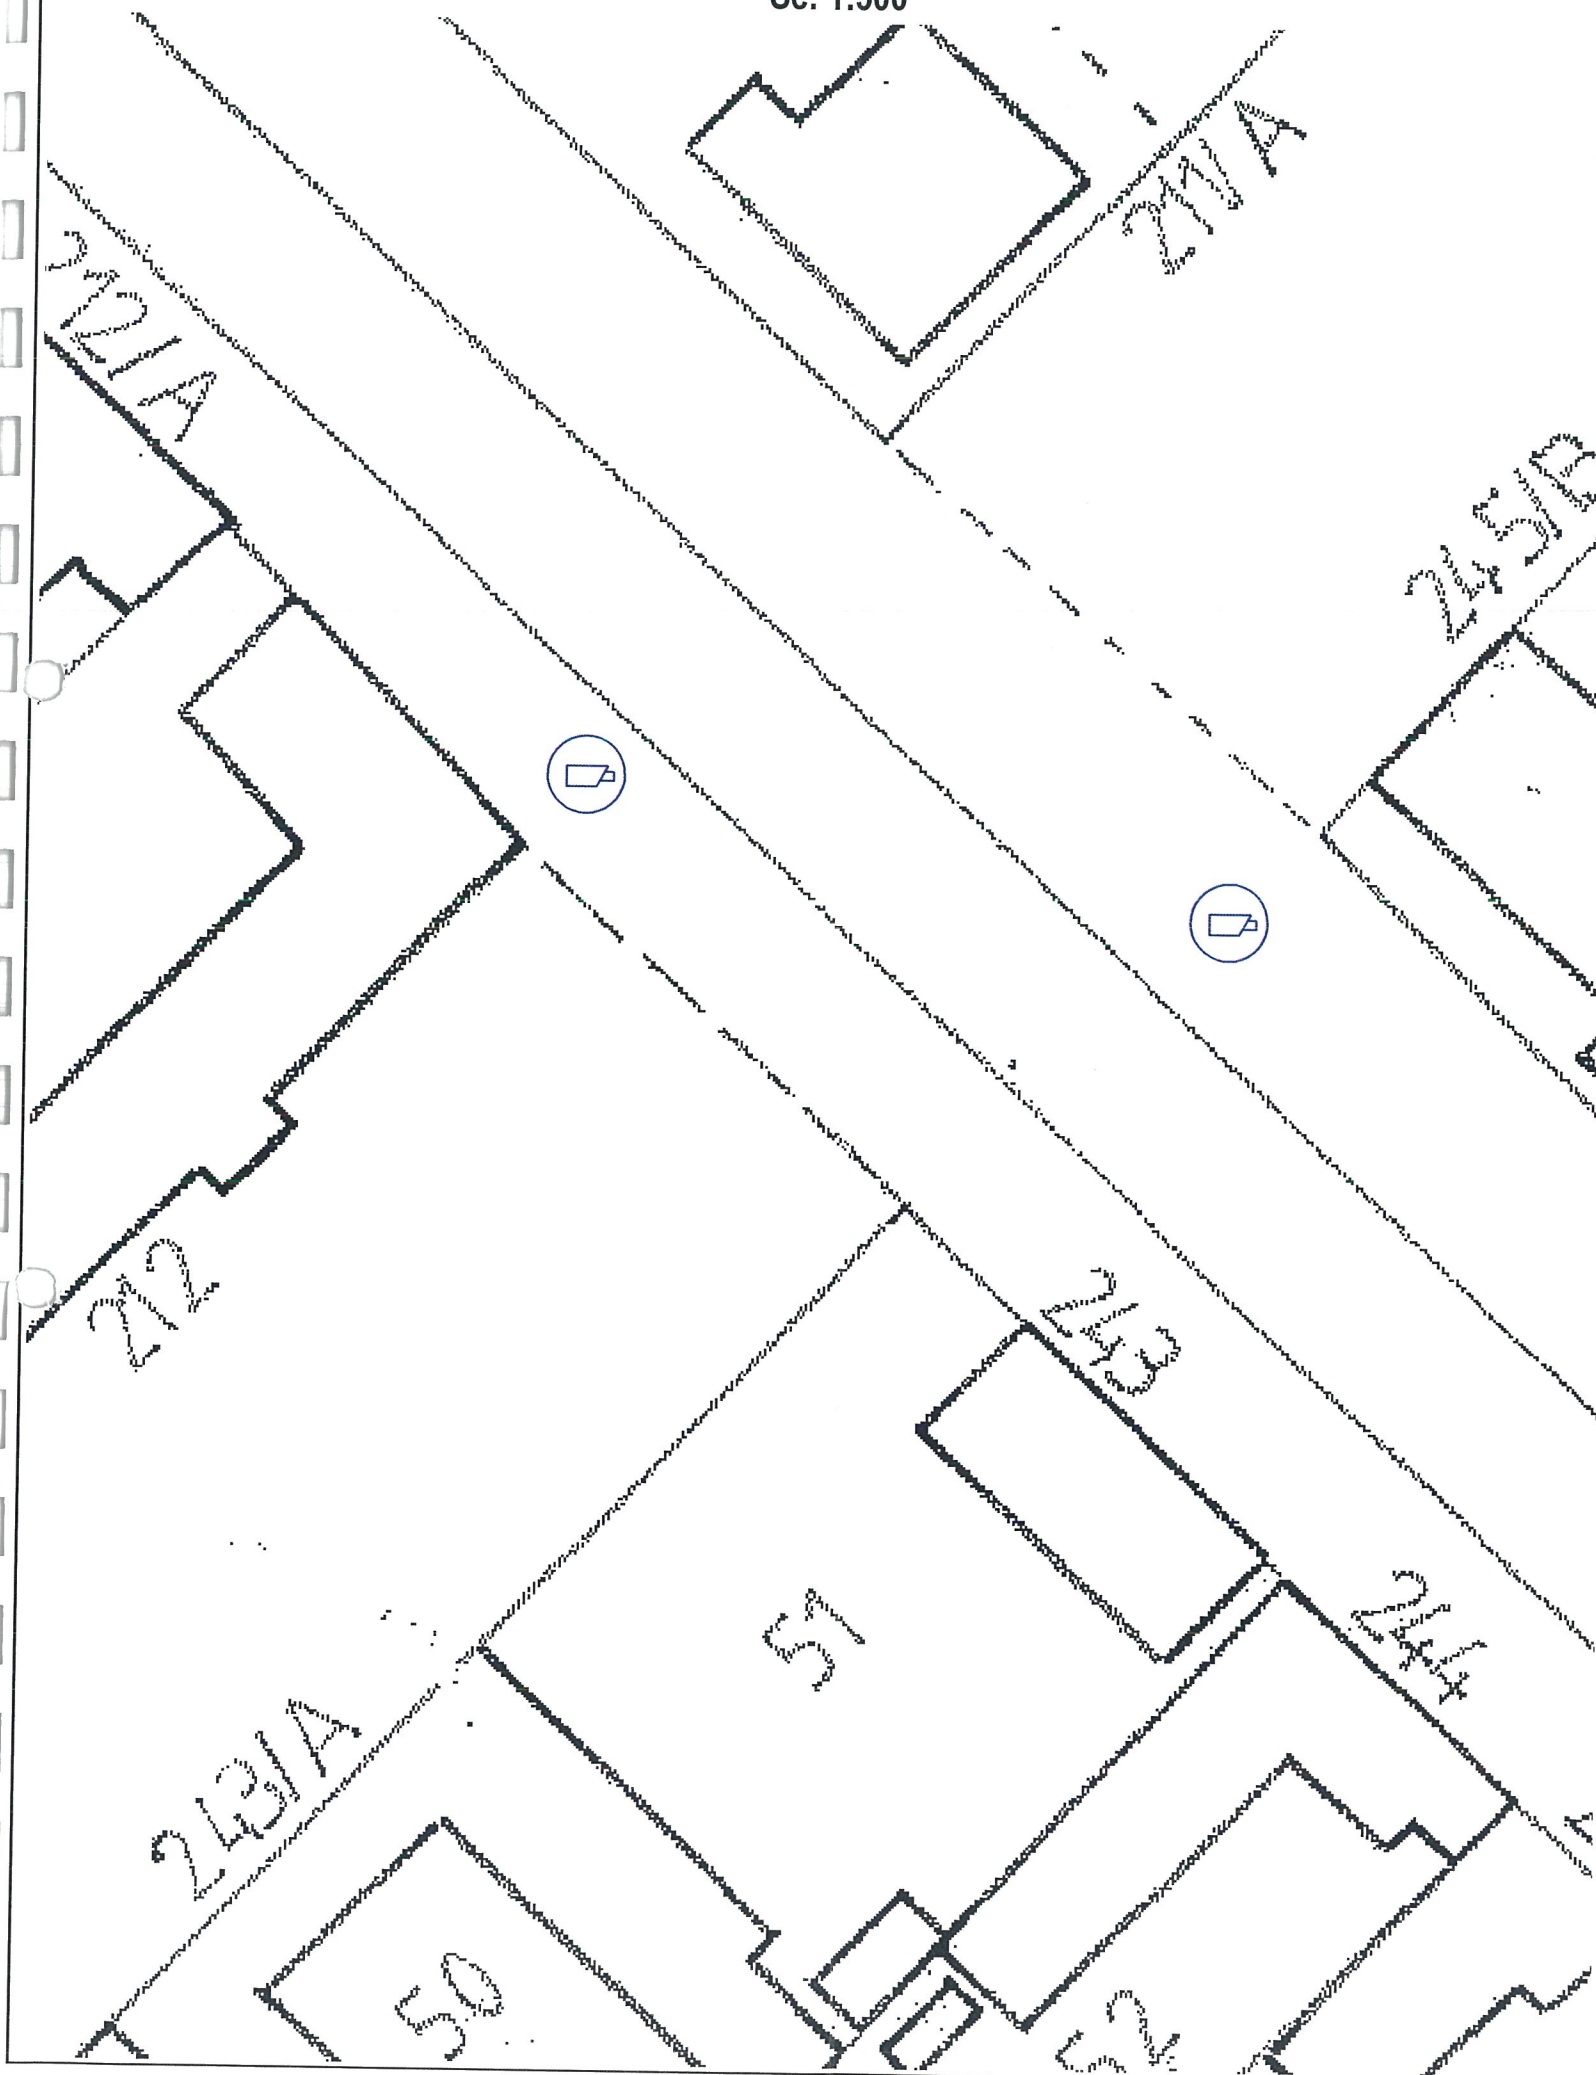

Plan de amplasare in zona Nitchidorf
Sc: %

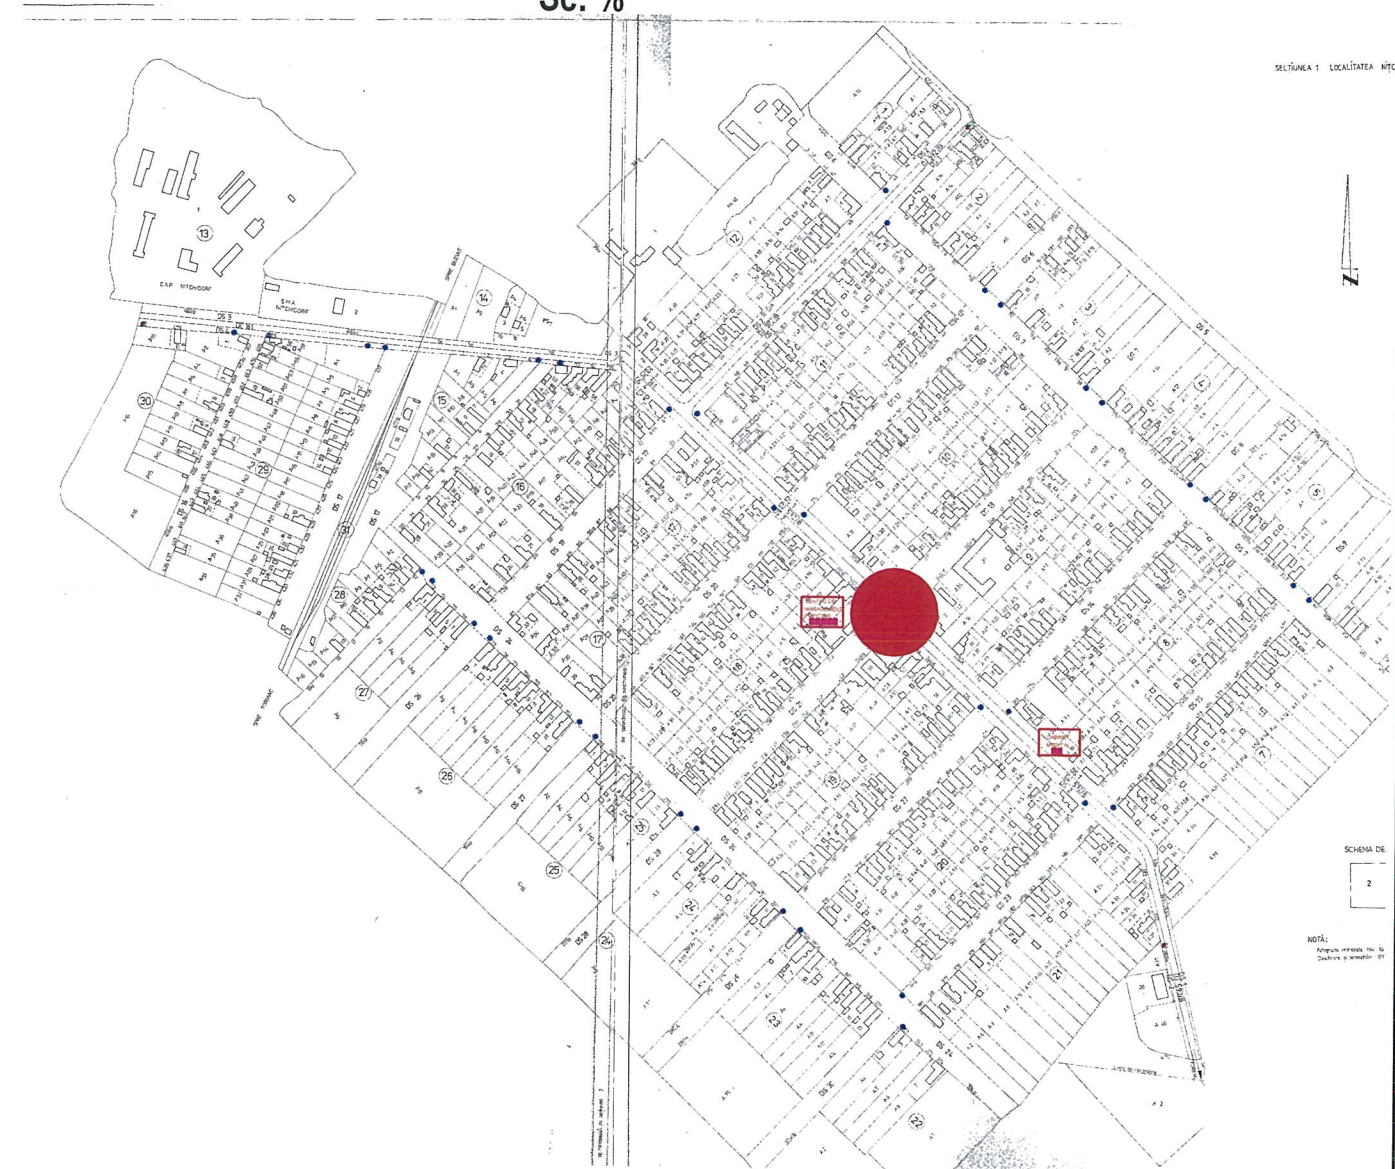

LEGENDA:



Camera de exterior PTZ




Camera de exterior fixa



Camera de exterior fixa cu identificare
numere masini

Verificator	Ing. Viorel Daia	le	Referat nr. 175 din 09.09.2019
VERIFICATOR / EXPERT	NUME	SEMNATURA	REFERAT / EXPERTIZA NR. / DATA
S.C. INTRANET S.R.L.			Beneficiar: COMUNA NITCHIDORF
GHIRODA, str. Zambilelor nr. 1			Amplasament: Loc. Nitchidorf, Loc. Blajova, Loc. Duboz
SPECIFICATIE: NUME:			Nr. proiect: 6PCN-SV
Sef Proiect:	Ing. Viorel Ardelean	Scara: 1:500 %	Titlu proiect: SISTEM DE SUPRAVEGHERE VIDEO PENTRU CRESTEREA SIGURANTEI SI PREVENIREA CRIMINALITATII
Proiectat:	Ing. Viorel Ardelean	Data: 09. 2019	Faza: P.Th.
Desenat:	Ing. Radu Iacoboni		Titlu plansa: INSTALATII SUPRAVEGHERE VIDEO PLAN DE SITUATIE
			Nr. plansa: N-08 A3

Plan de situatie
Sc: 1:500

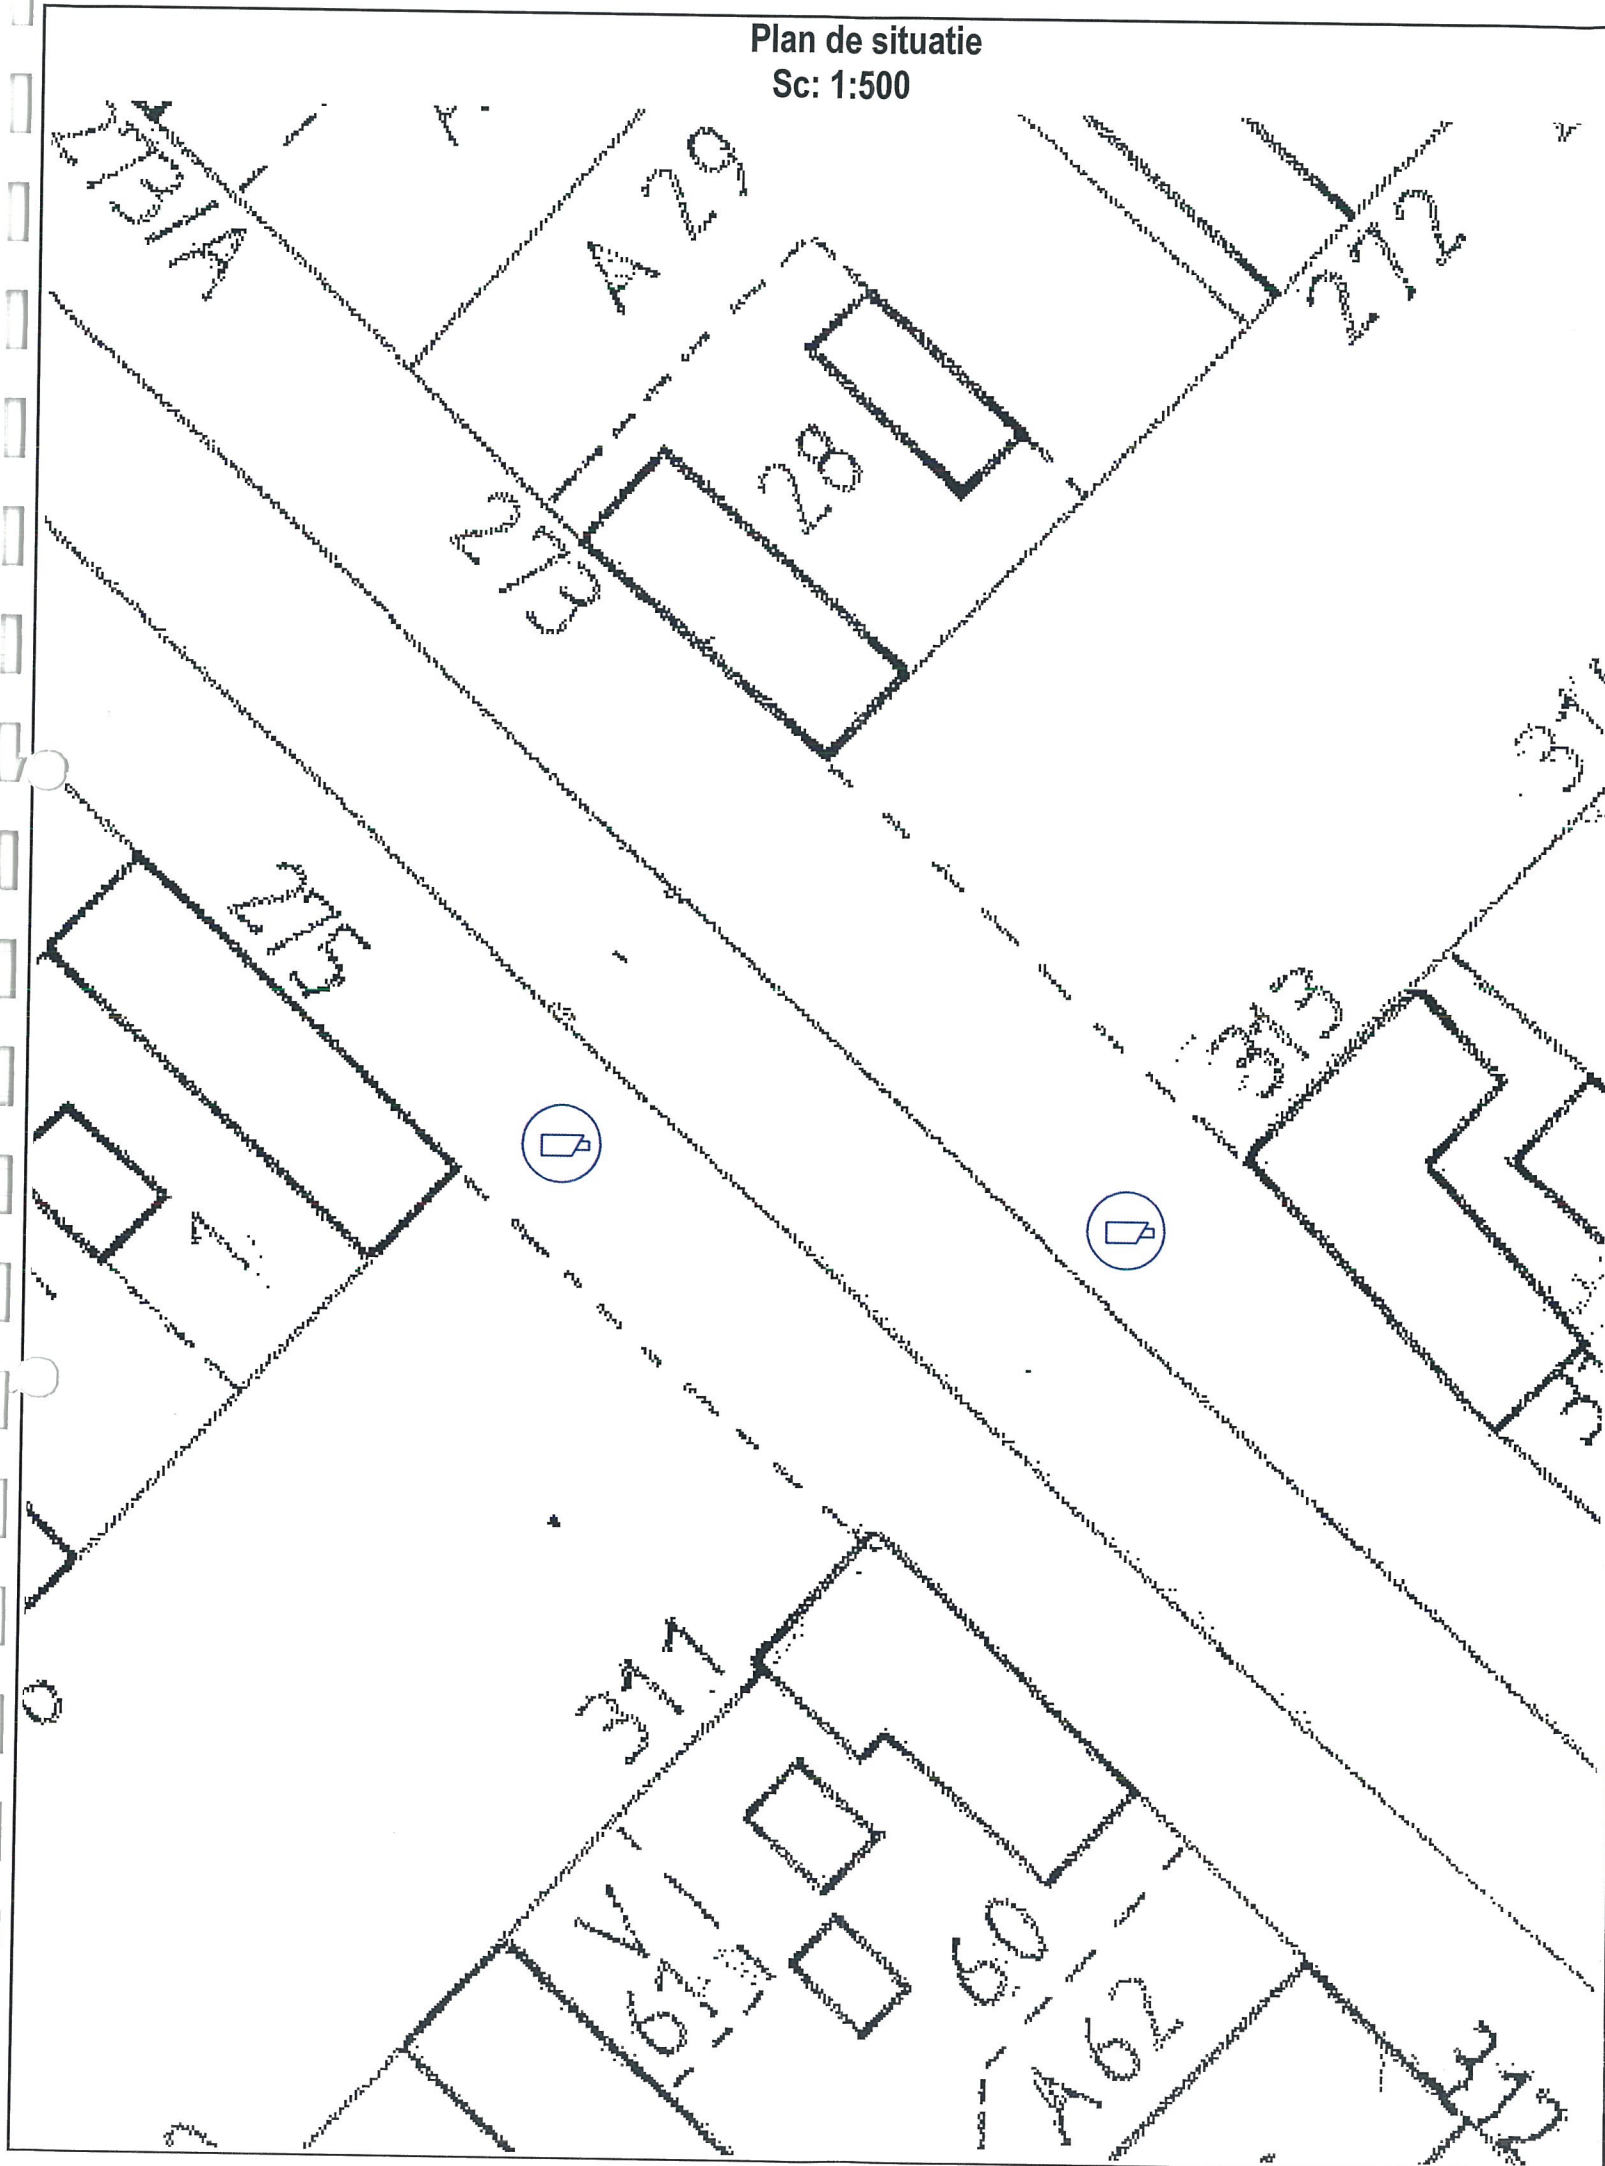

Plan de amplasare in zona Nitchidorf
Sc: %



LEGENDA:



Camera de exterior PTZ




Camera de exterior fixa



Camera de exterior fixa cu identificare numere masini

Verificator		Ing. Viorel Daia	le	Referat nr. 175 din 09.09.2019	
VERIFICATOR / EXPERT		NUME	SEMNATURA	CERINTA	REFERAT / EXPERTIZA NR. / DATA
S.C. INTRANET S.R.L.				Beneficiar:	COMUNA NITCHIDORF
GHIRODA, str. Zambilelor nr. 1				Amplasament:	Loc.Nitchidorf, Loc. Blajova, Loc. Duboz
SPECIFICATIE : NUME:		SEMNATURA:	Scara :	Titlu proiect:	Nr. proiect:
Ing. Viorel Ardelean			1:500 %	SISTEM DE SUPRAVEGHERE VIDEO PENTRU CRESTEREA SIGURANTEI SI PREVENIREA CRIMINALITATII	6PCN-SV
Proiectat :			Data :	Titlu plansa:	Nr. plansa:
Ing. Viorel Ardelean			09. 2019	INSTALATII SUPRAVEGHERE VIDEO PLAN DE SITUATIE	N-09 A3
Desenat:					
Ing. Radu Iacoboni					

Plan de situatie
Sc: 1:500

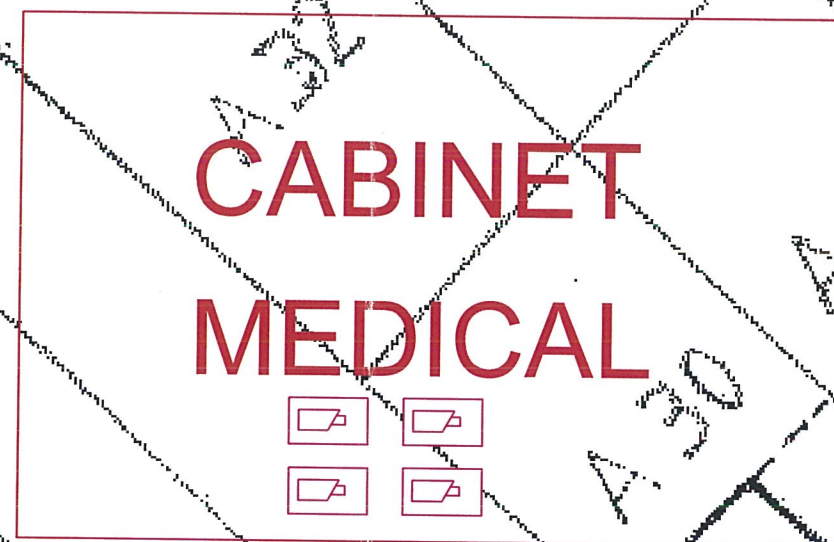

Plan de amplasare in zona Nitchidorf
Sc: %



LEGENDA:



Camera de exterior PTZ




Camera de exterior fixa



Camera de exterior fixa cu identificare
numere masini

Verificator	Ing. Viorel Daia		le	Referat nr. 175 din 09.09.2019
VERIFICATOR / EXPERT	NUME	SEMNAURA	CERINTA	REFERAT / EXPERTIZA NR. / DATA
S.C. INTRANET S.R.L.				
GHIRODA, str. Zambeilelor nr. 1				
SPECIFICATIE :	NUME:	SEMNAURA:	Scara :	Titlu proiect:
Sef Proiect :	Ing. Viorel Ardelean		1:500 %	SISTEM DE SUPRAVEGHERE VIDEO PENTRU CRESTEREA SIGURANTEI SI PREVENIREA CRIMINALITATII
Proiectat :	Ing. Viorel Ardelean		Data :	Titlu plansa:
Desenat:	Ing. Radu Iacoboni		09. 2019	INSTALATII SUPRAVEGHERE VIDEO PLAN DE SITUATIE
				Nr. proiect: 6PCN-SV
				Faza: P.Th.
				Nr. plansa: N-010 A3

Plan de situatie
Sc: 1:500

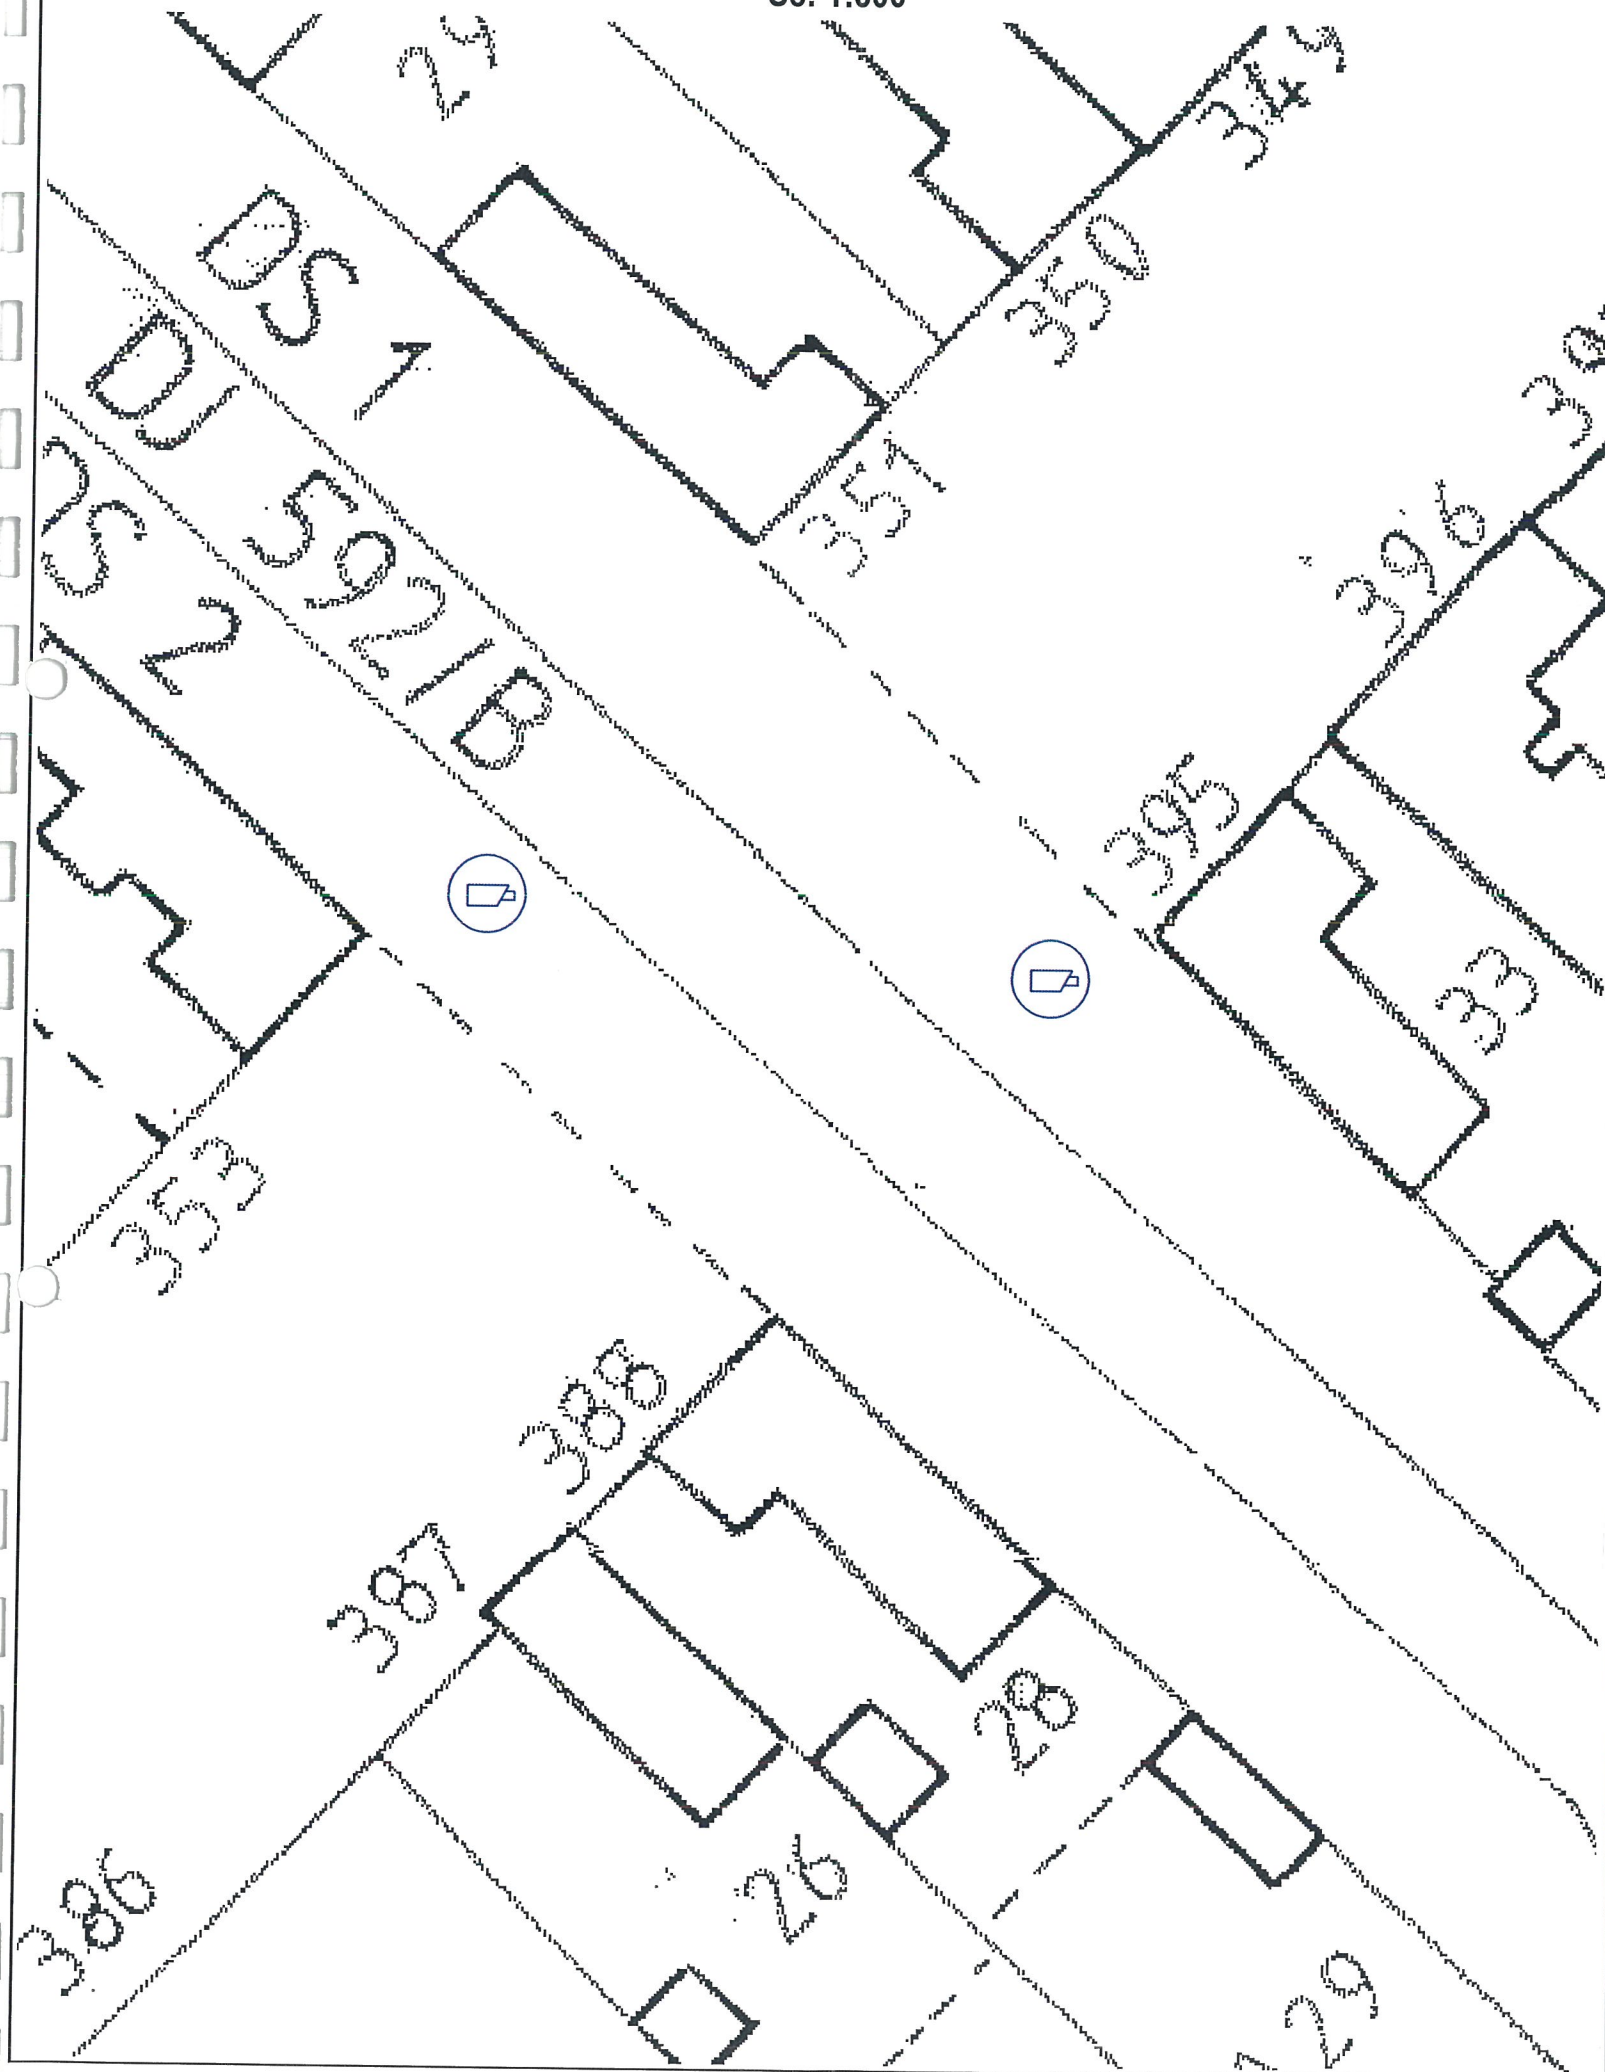

Plan de amplasare in zona Nitchidorf
Sc: %



LEGENDA:



Camera de exterior PTZ



Camera de exterior fixa




Camera de exterior fixa cu identificare
numere masini

Verificator	Ing. Viorel Daia		le	Referat nr. 175 din 09.09.2019	
VERIFICATOR / EXPERT	NUME	SEMNAURA	CERINTA	REFERAT / EXPERTIZA NR. / DATA	
S.C. INTRANET S.R.L.				Beneficiar: COMUNA NITCHIDORF	
GHIRODA, str. Zambilei nr. 1				Amplasament: Loc.Nitchidorf, Loc. Blajova, Loc. Duboz	
SPECIFICATIE :	NUME:	SEMNAURA:	Scara : 1:500 %	Titlu proiect: SISTEM DE SUPRAVEGHERE VIDEO PENTRU CRESTEREA SIGURANTEI SI PREVENIREA CRIMINALITATII	
Sef Proiect :	Ing. Viorel Ardelean			Faza: P.Th.	
Proiectat :	Ing. Viorel Ardelean		Data : 09. 2019	Titlu plansa: INSTALATII SUPRAVEGHERE VIDEO PLAN DE SITUATIE	
Desenat:	Ing. Radu Iacoboni			Nr. plansa: N-011 A3	

LPF

Verificator	Ing. Viorel Daia	le	Referat nr. 175 din 09.09.2019		
VERIFICATOR / EXPERT	NUME	SEMNATURA	CERINTA	REFERAT / EXPERTIZA NR. / DATA	
S.C. INTRANET S.R.L.			Beneficiar:	COMUNA NITCHIDORF	Nr. proiect:
GHIRODA, str. Zambeldor nr. 1			Amplasament:	Loc.Nitchidorf, Loc. Blajova, Loc. Duboz	6PCN-SV
SPECIFICATIE :	NUME:	SEMNATURA	Scara :	Titlu proiect: SISTEM DE SUPRAVEGHERE VIDEO PENTRU CRESTEREA SIGURANTEI SI PREVENIREA CRIMINALITATII	Faza:
Sef Proiect :	Ing. Viorel Ardelean		1:500 %		P.Th.
Proiectat :	Ing. Viorel Ardelean		Data :	Titlu plansa:	Nr. plansa:
Desenat:	Ing. Radu Iacoboni		09. 2019	INSTALATII SUPRAVEGHERE VIDEO PLAN DE SITUATIE	N-012 A3

Plan de situatie
Sc: 1:500

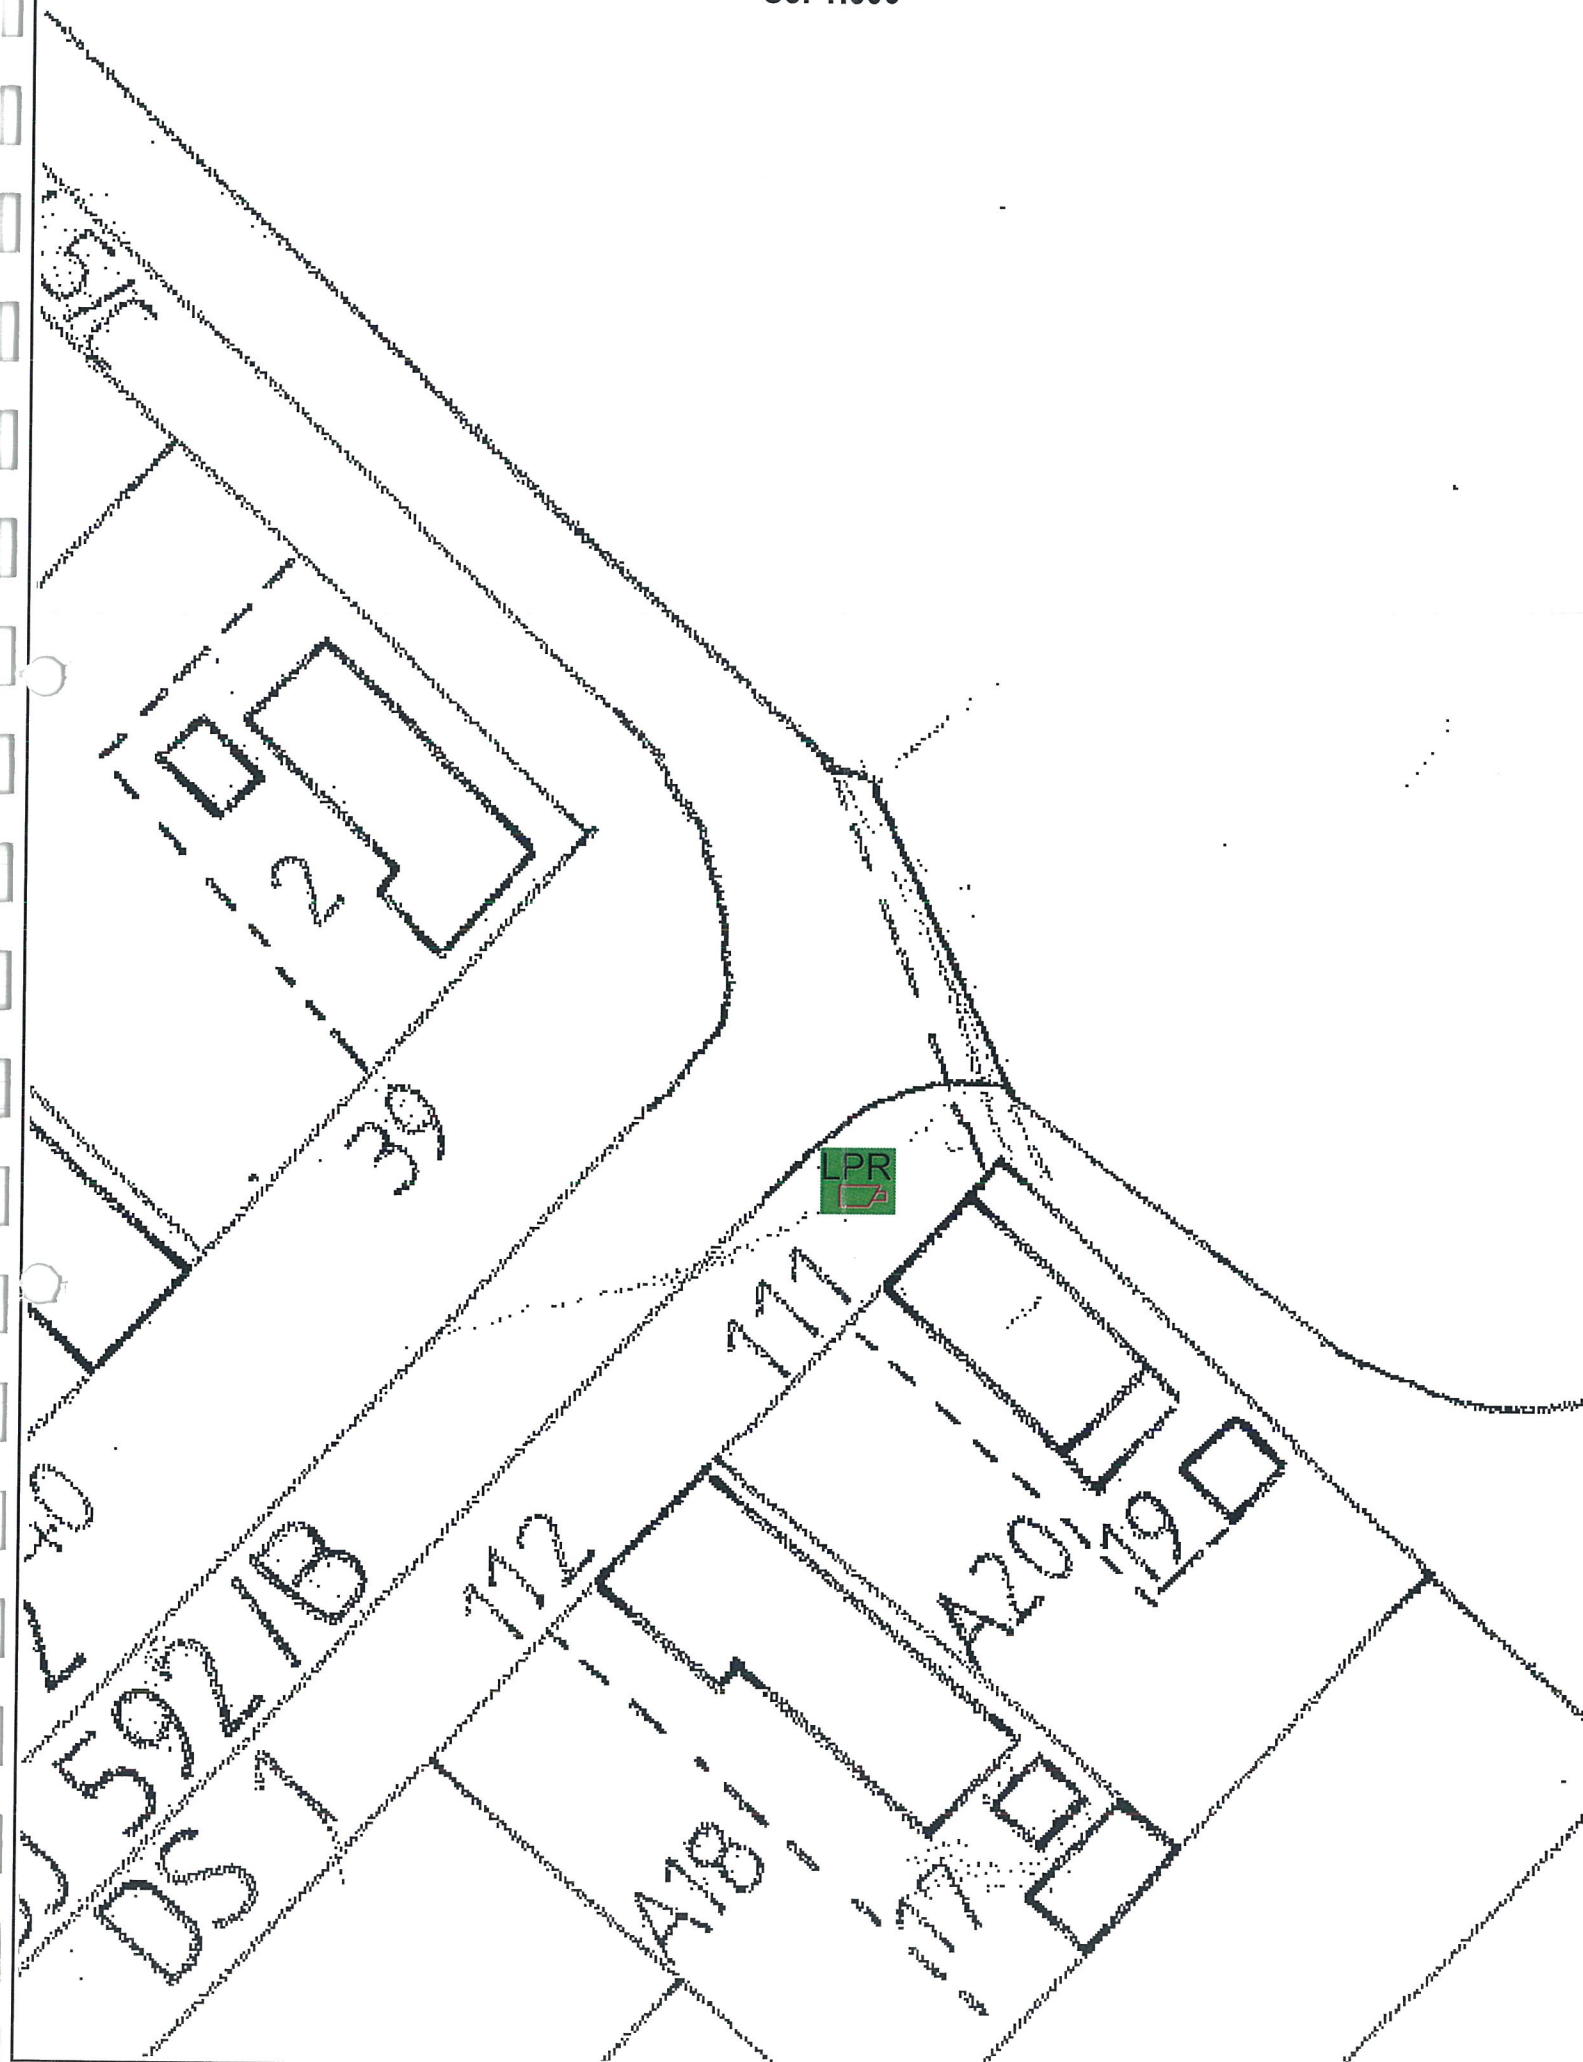

Plan de amplasare in zona Nitchidorf
Sc: %



LEGENDA:



Camera de exterior PTZ




Camera de exterior fixa




Camera de exterior fixa cu identificare
numere masini

Verificator	Ing. Viorel Daia	le	Referat nr. 175 din 09.09.2019
VERIFICATOR / EXPERT	NUME	SEMNATURA	CERINTA
S.C. INTRANET S.R.L.			
GHIRODA, str. Zambilelor nr. 1			
SPECIFICATIE :	NUME:	SEMNATURA:	Scara :
Sef Proiect :	Ing. Viorel Ardelean		1:500 %
Proiectat :	Ing. Viorel Ardelean		Data :
Desenat:	Ing. Radu Iacoboni		09. 2019
Beneficiar:			COMUNA NITCHIDORF
Amplasament:			Loc. Nitchidorf, Loc. Blajova Loc. Duboz
Titlu proiect:			SISTEM DE SUPRAVEGHERE VIDEO PENTRU CRESTEREA SIGURANTEI SI PREVENIREA CRIMINALITATII
Titlu plansa:			INSTALATII SUPRAVEGHERE VIDEO PLAN DE SITUATIE
Nr. proiect:			6PCN-SV
Faza:			P.Th.
Nr. plansa:			N-013 A3

Plan de situatie
Sc: 1:500

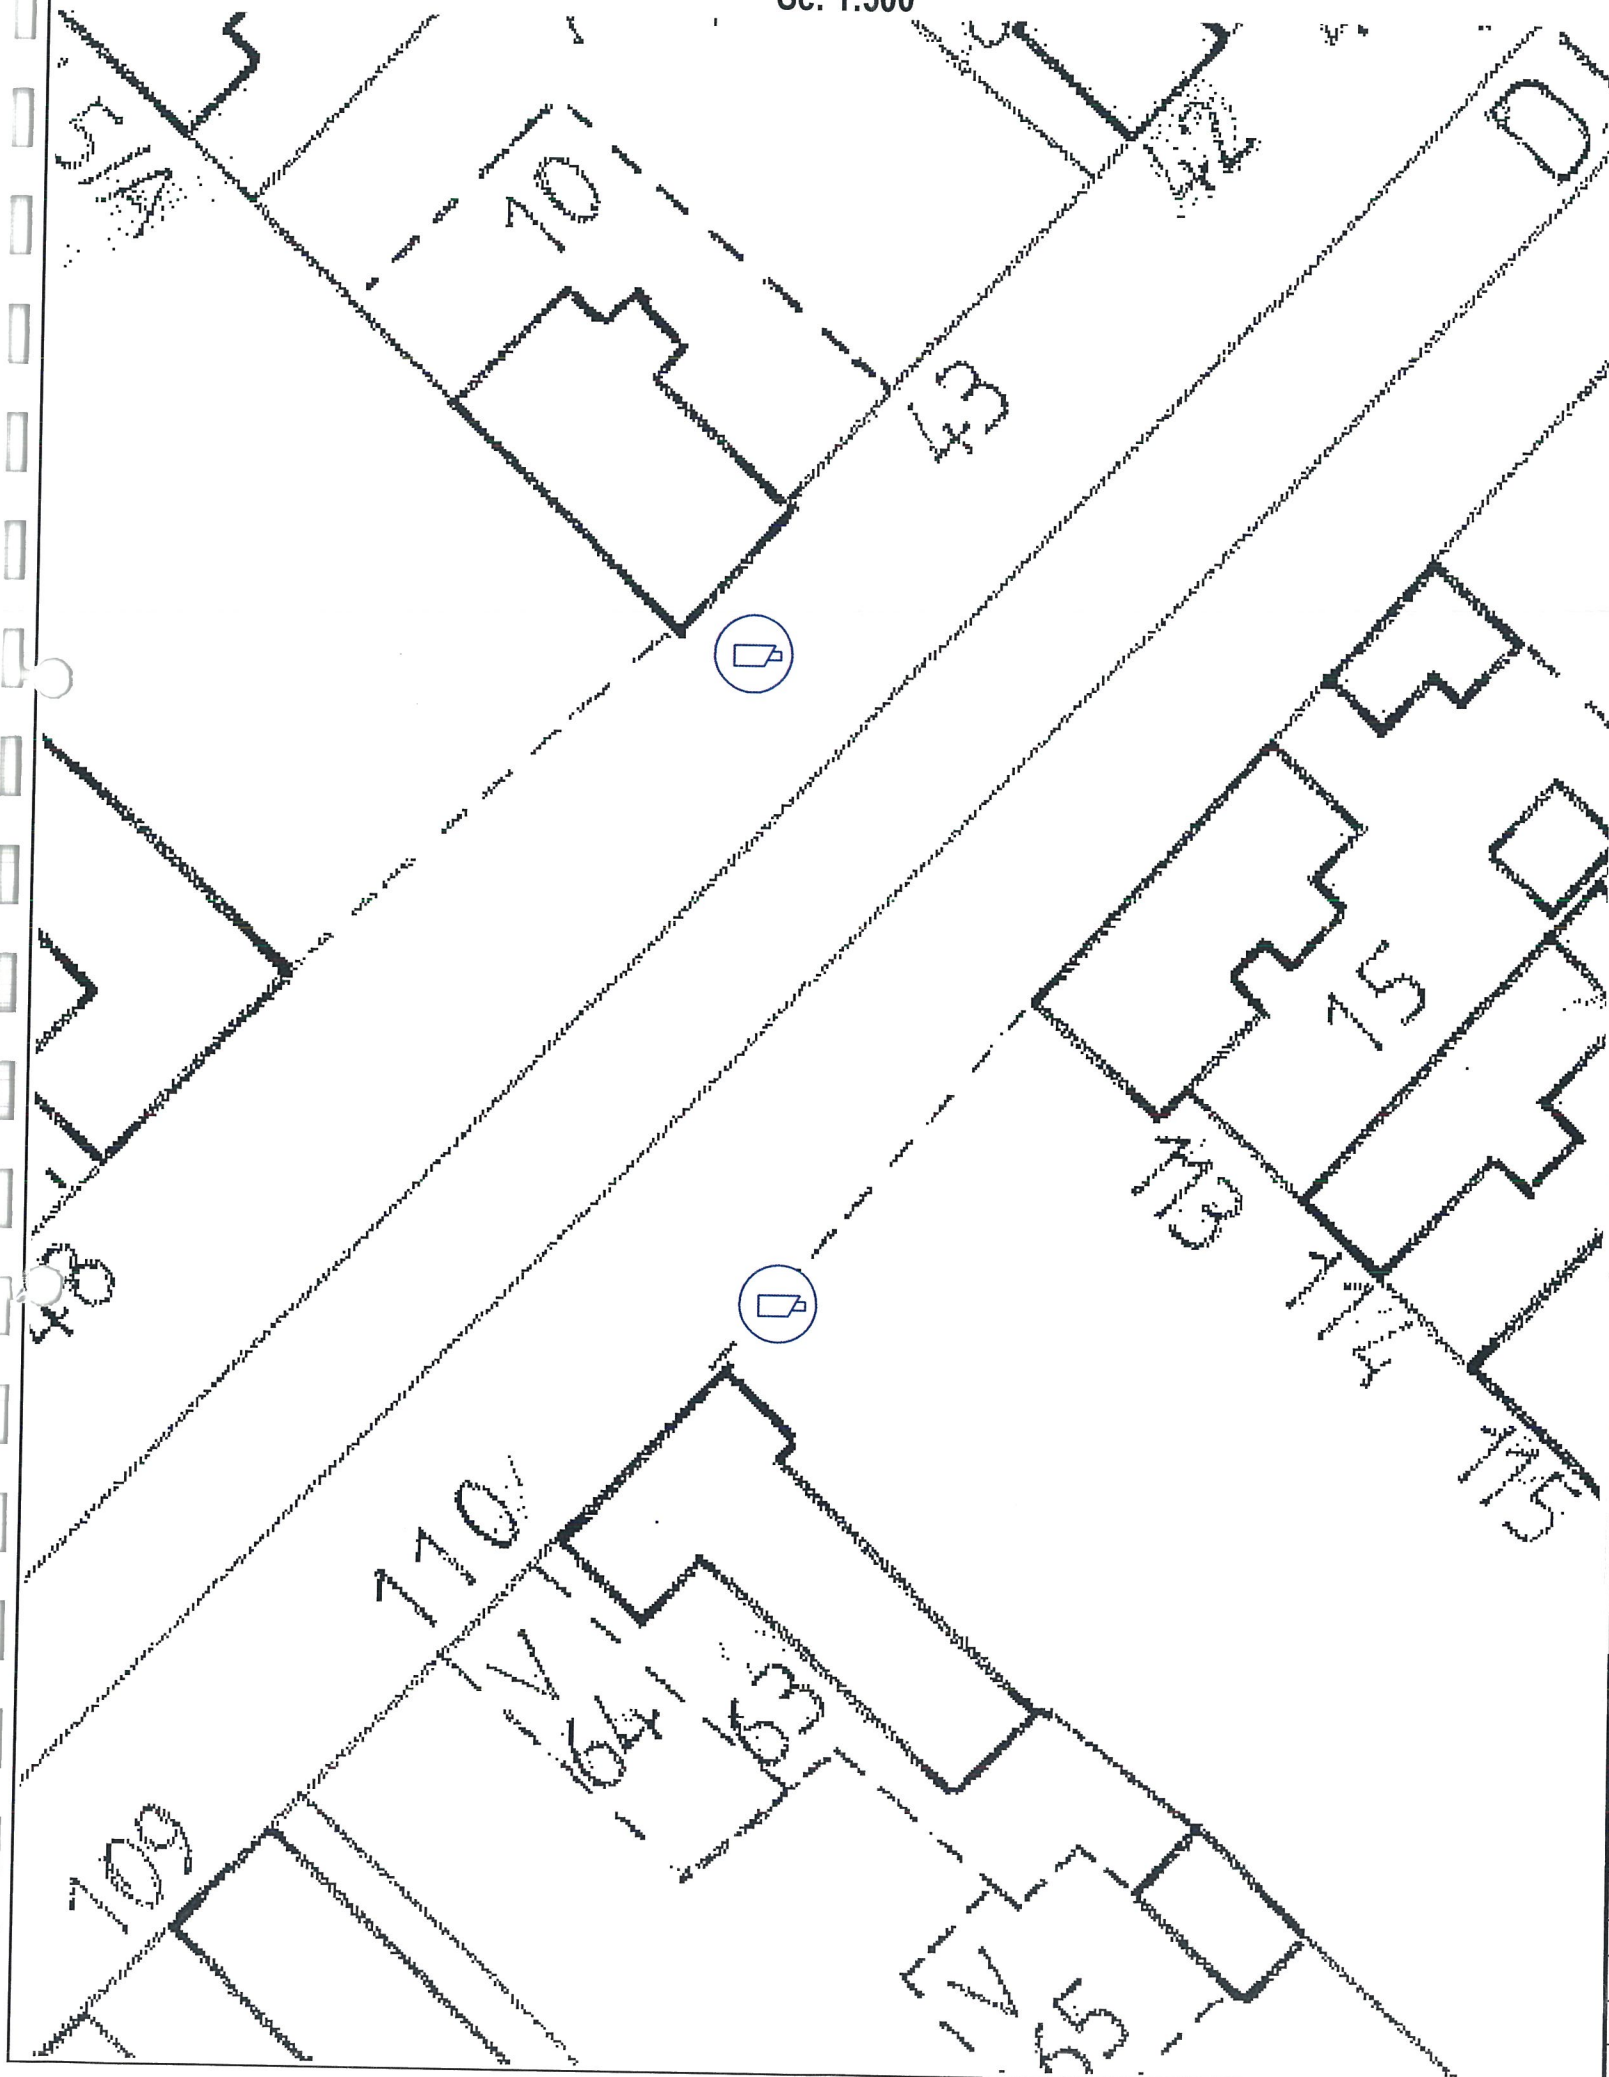

Plan de amplasare in zona Nitchidorf
Sc: %

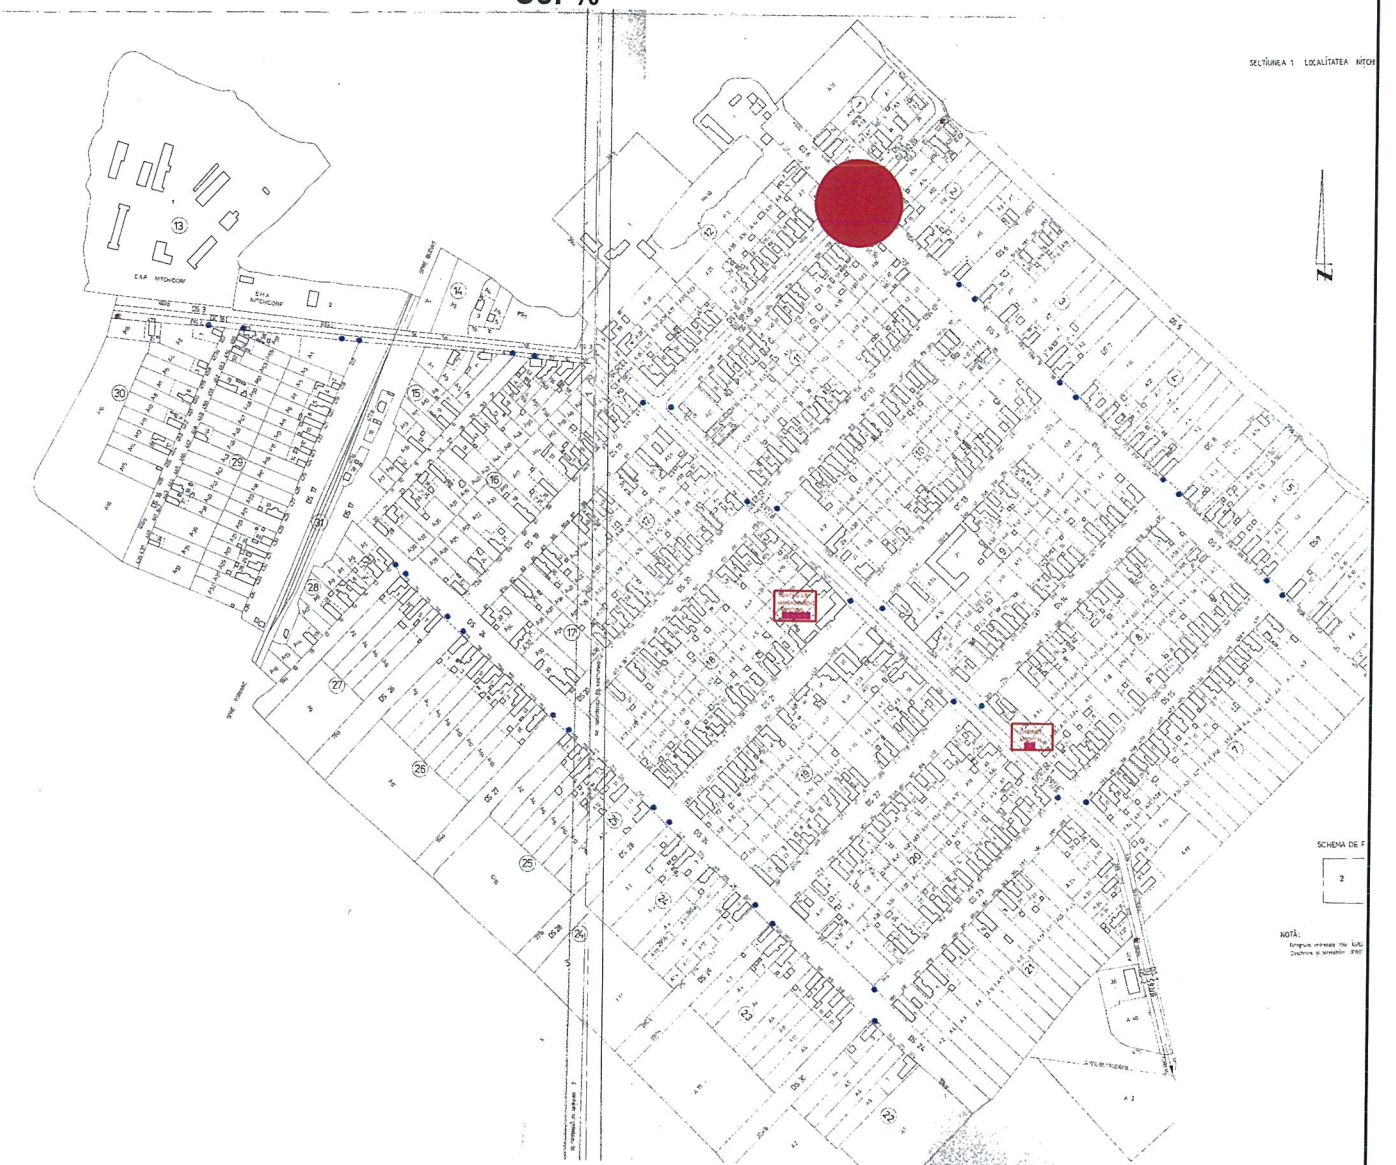

LEGENDA:



Camera de exterior PTZ



Camera de exterior fixa



Camera de exterior fixa cu identificare
numere masini

Verificator	Ing. Viorel Daia	le	Referat nr. 175 din 09.09.2019
VERIFICATOR / EXPERT	NUME	SEMNTURA	CERINTA
S.C. INTRANET S.R.L.			
GHIRODA, str. Zambilelor nr. 1			
SPECIFICATIE :	NUME:	SEMNTURA:	Scara :
Sef Proiect :	Ing. Viorel Ardelean		1:500 %
Proiectat :	Ing. Viorel Ardelean		Data :
Desenat:	Ing. Radu Iacoboni		09. 2019
Beneficiar:			COMUNA NITCHIDORF
Amplasament:			Loc.Nitchidorf, Loc. Blajova, Loc. Duboz
Titlu proiect:			SISTEM DE SUPRAVEGHERE VIDEO PENTRU CRESTEREA SIGURANTEI SI PREVENIREA CRIMINALITATII
Titlu plansa:			INSTALATII SUPRAVEGHERE VIDEO PLAN DE SITUATIE
Nr. proiect:			6PCN-SV
Faza:			P.Th.
Nr. plansa:			N-014 A3

Plan de situatie
Sc: 1:500

118

121

187

187/A

19

10

19

19

Plan de amplasare in zona Nitchdorf
Sc: %

DELTUNA 1 LOCALITATEA NYTON

2


NOTA:
Sezonul de iarnă este în
calculul și amenajarea




Camera de exterior fixa cu identificare numere masini

Verificator	Ing. Viorel Daia		le	Referat nr. 175 din 09.09.2019	
VERIFICATOR / EXPERT	NUME	SEMNATURA	CERINTA	REFERAT / EXPERTIZA NR. / DATA	
S.C. INTRANET S.R.L.				<u>Beneficiar:</u> COMUNA NITCHIDORE	Nr. proiect: 6PCN-SV
GHIRODA, str. Zambilelor nr. 1				<u>Amplasament:</u> Loc. Nitchidorf, Loc. Blajova, Loc. Duboz	
SPECIFICATIE :	NUME:	SEMNATURA:	Scara : 1:500 %	<u>Titlu proiect:</u> SISTEM DE SUPRAVEGHERE VIDEO PENTRU CRESTEREA SIGURANTEI SI PREVENIREA CRIMINALITATII	Faza: P.Th.
Sef Proiect :	Ing. Viorel Ardelean				
Proiectat :	Ing. Viorel Ardelean		Data : 09. 2019	<u>Titlu plansa:</u> INSTALATII SUPRAVEGHERE VIDEO PLAN DE SITUATIE	Nr. plansa: N-015 A3
Desenat:	Ing. Radu Iacoboni				

Plan de situatie
Sc: 1:500

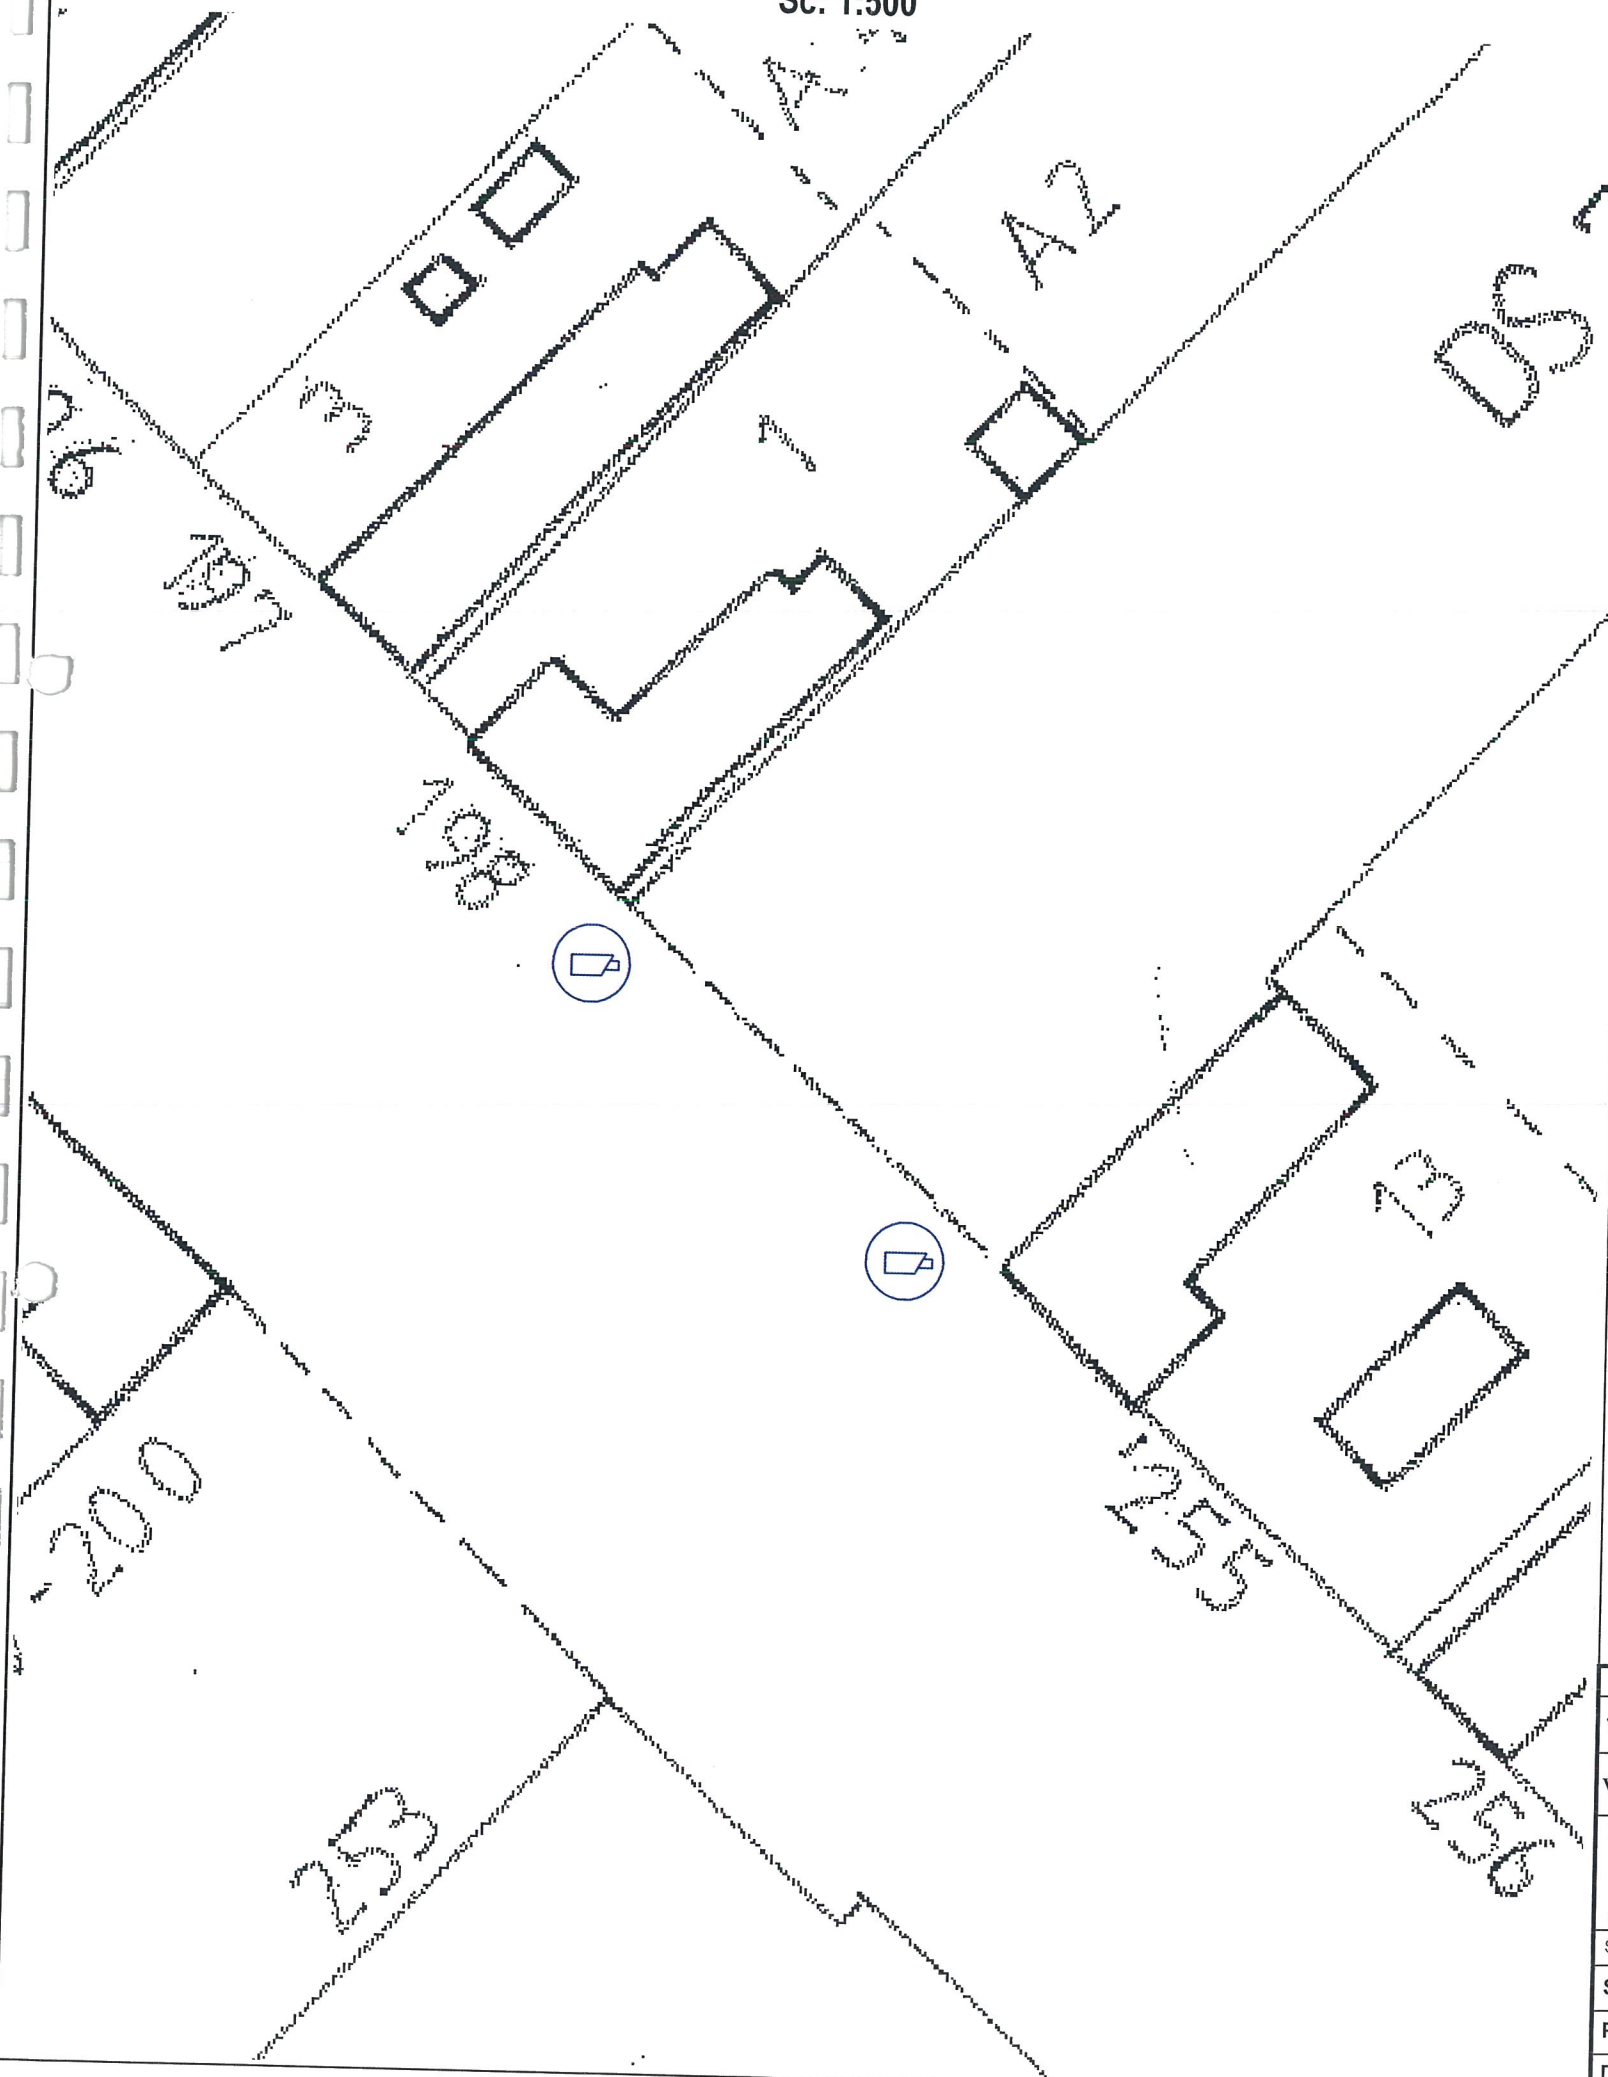

Plan de amplasare in zona Nitchidorf
Sc: %

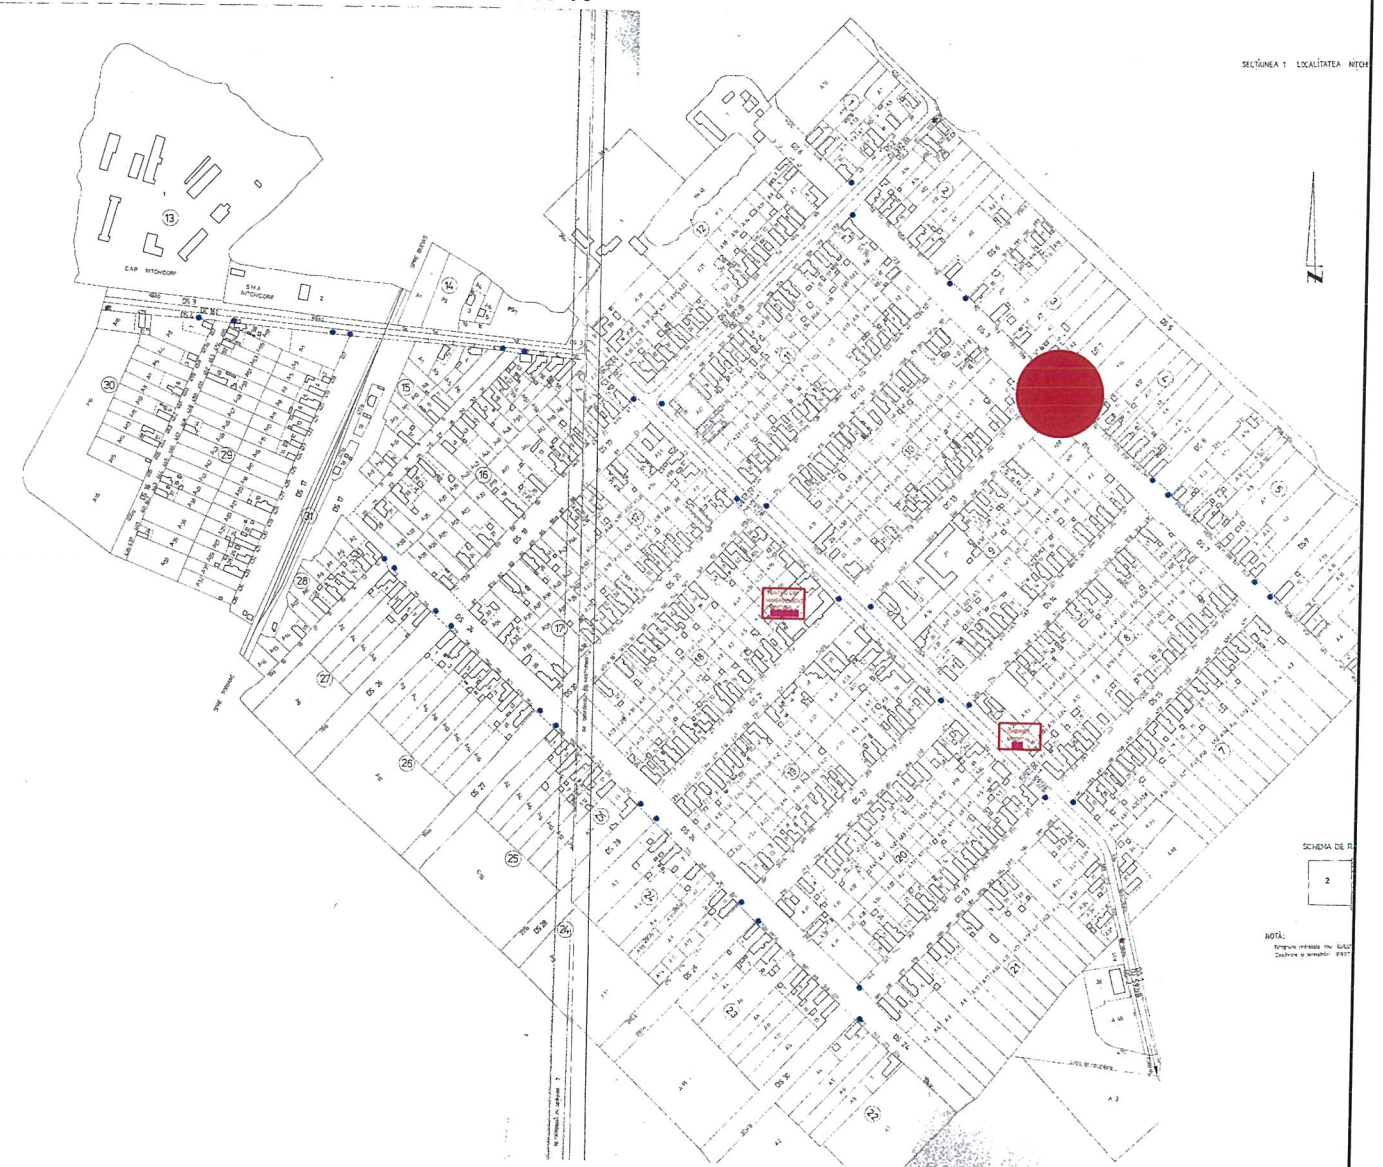

LEGENDA:



Camera de exterior PTZ




Camera de exterior fixa



Camera de exterior fixa cu identificare
numere masini

Verificator	Ing. Viorel Daia	le	Referat nr. 175 din 09.09.2019
VERIFICATOR / EXPERT	NUME	SEMNATURA	CERINTA
S.C. INTRANET S.R.L.			REFERAT / EXPERTIZA NR. / DATA
GHIRODA, str. Zambilelor nr. 1			Beneficiar: COMUNA NITCHIDORF
SPECIFICATIE: NUME:			Amplasament: Loc. Nitchidorf, Loc. Blajova, Loc. Duboz
Sef Proiect:	Ing. Viorel Ardelean	Scara: 1:500 %	Nr. proiect: 6PCN-SV
Proiectat:	Ing. Viorel Ardelean	Data: 09. 2019	Faza: P.Th.
Desenat:	Ing. Radu Iacoboni		Nr. plansa: N-016
			Titlu proiect: SISTEM DE SUPRAVEGHERE VIDEO PENTRU CRESTEREA SIGURANTEI SI PREVENIREA CRIMINALITATII
			Titlu plansa: INSTALATII SUPRAVEGHERE VIDEO PLAN DE SITUATIE

Plan de situatie
Sc: 1:500

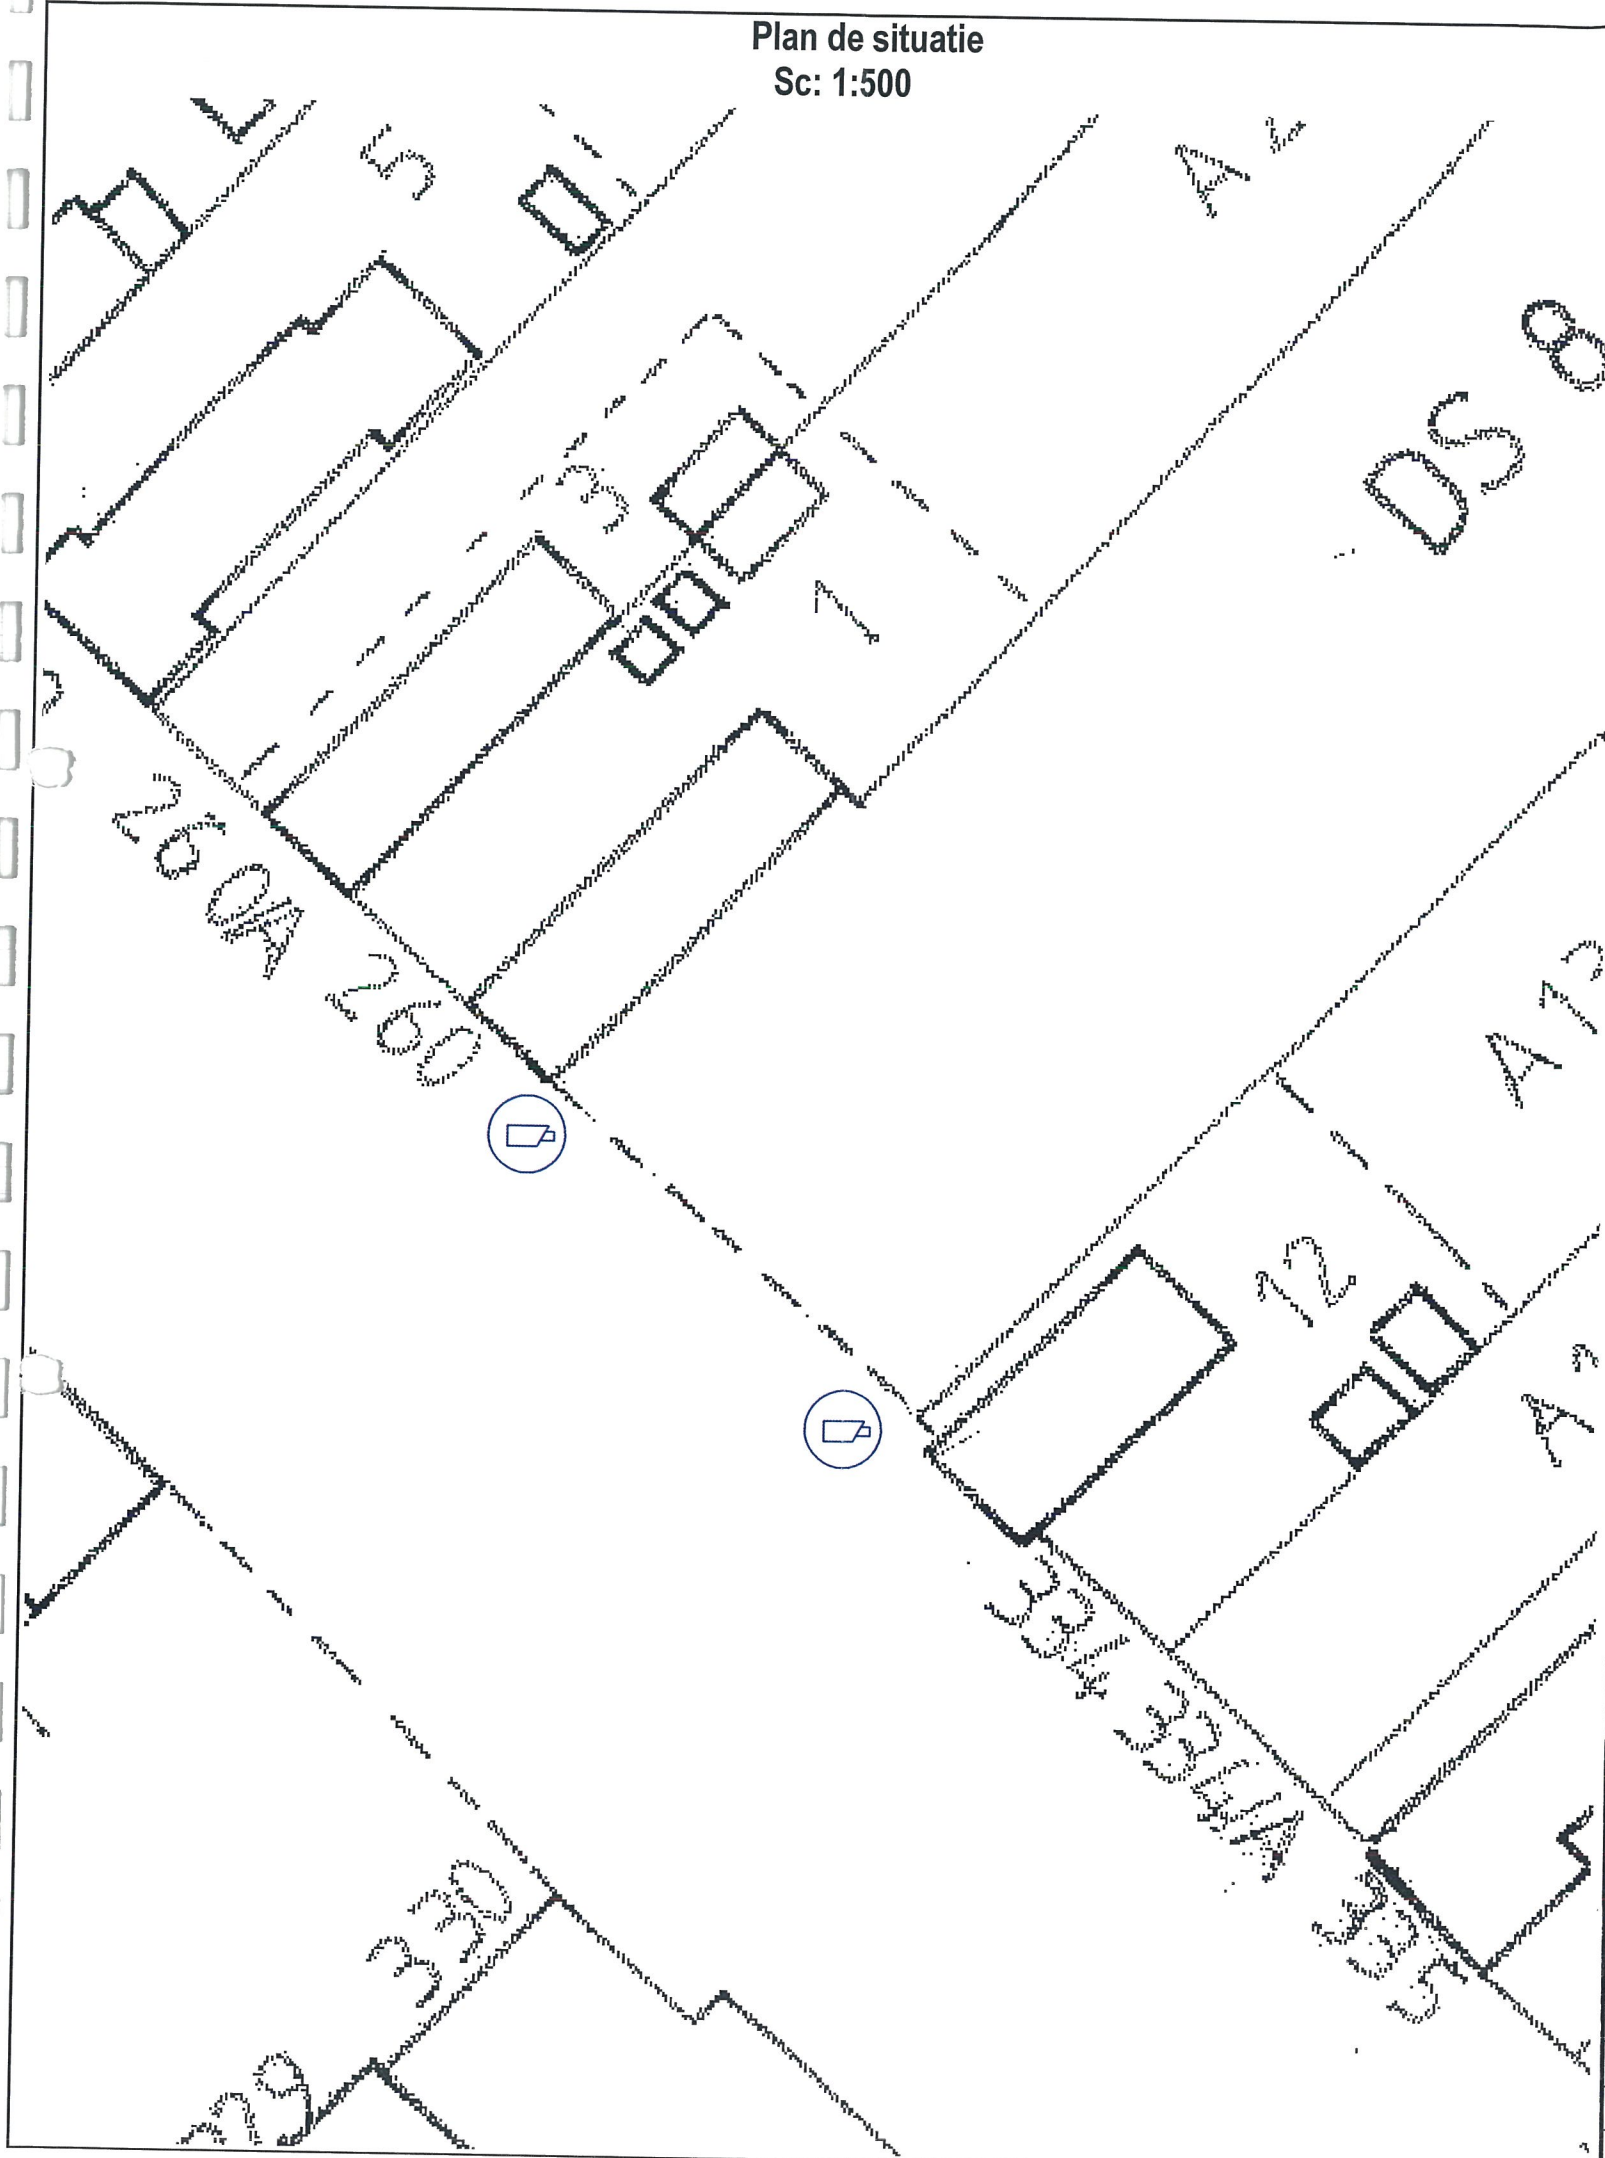

Plan de amplasare in zona Nitchidorf
Sc: %



LEGENDA:



Camera de exterior PTZ



Camera de exterior fixa




Camera de exterior fixa cu identificare
numere masini

Verificator	Ing. Viorel Daia	le	Referat nr. 175 din 09.09.2019
VERIFICATOR / EXPERT	NUME	SEMNTURA	CERINTA
S.C. INTRANET S.R.L.			
GHIRODA, str. Zambile nr. 1			
SPECIFICATIE :	NUME :	SEMNTURA :	Scara :
Sef Proiect :	Ing. Viorel Ardelean		1:500
Proiectat :	Ing. Viorel Ardelean		%
Desenat :	Ing. Radu Iacoboni		Data :
			09. 2019
Beneficiar:		COMUNA NITCHIDORF	
Amplasament:		Loc. Nitchidorf, Loc. Blajova, Loc. Duboz	
Nr. proiect:		6PCN-SV	
Titlu proiect:		SISTEM DE SUPRAVEGHERE VIDEO PENTRU CRESTEREA SIGURANTEI SI PREVENIREA CRIMINALITATII	
Faza:		P.Th.	
Titlu plansa:		INSTALATII SUPRAVEGHERE VIDEO PLAN DE SITUATIE	
Nr. plansa:		N-017 A3	

Plan de situatie
Sc: 1:500



Plan de amplasare in zona Nitchidorf
Sc: %

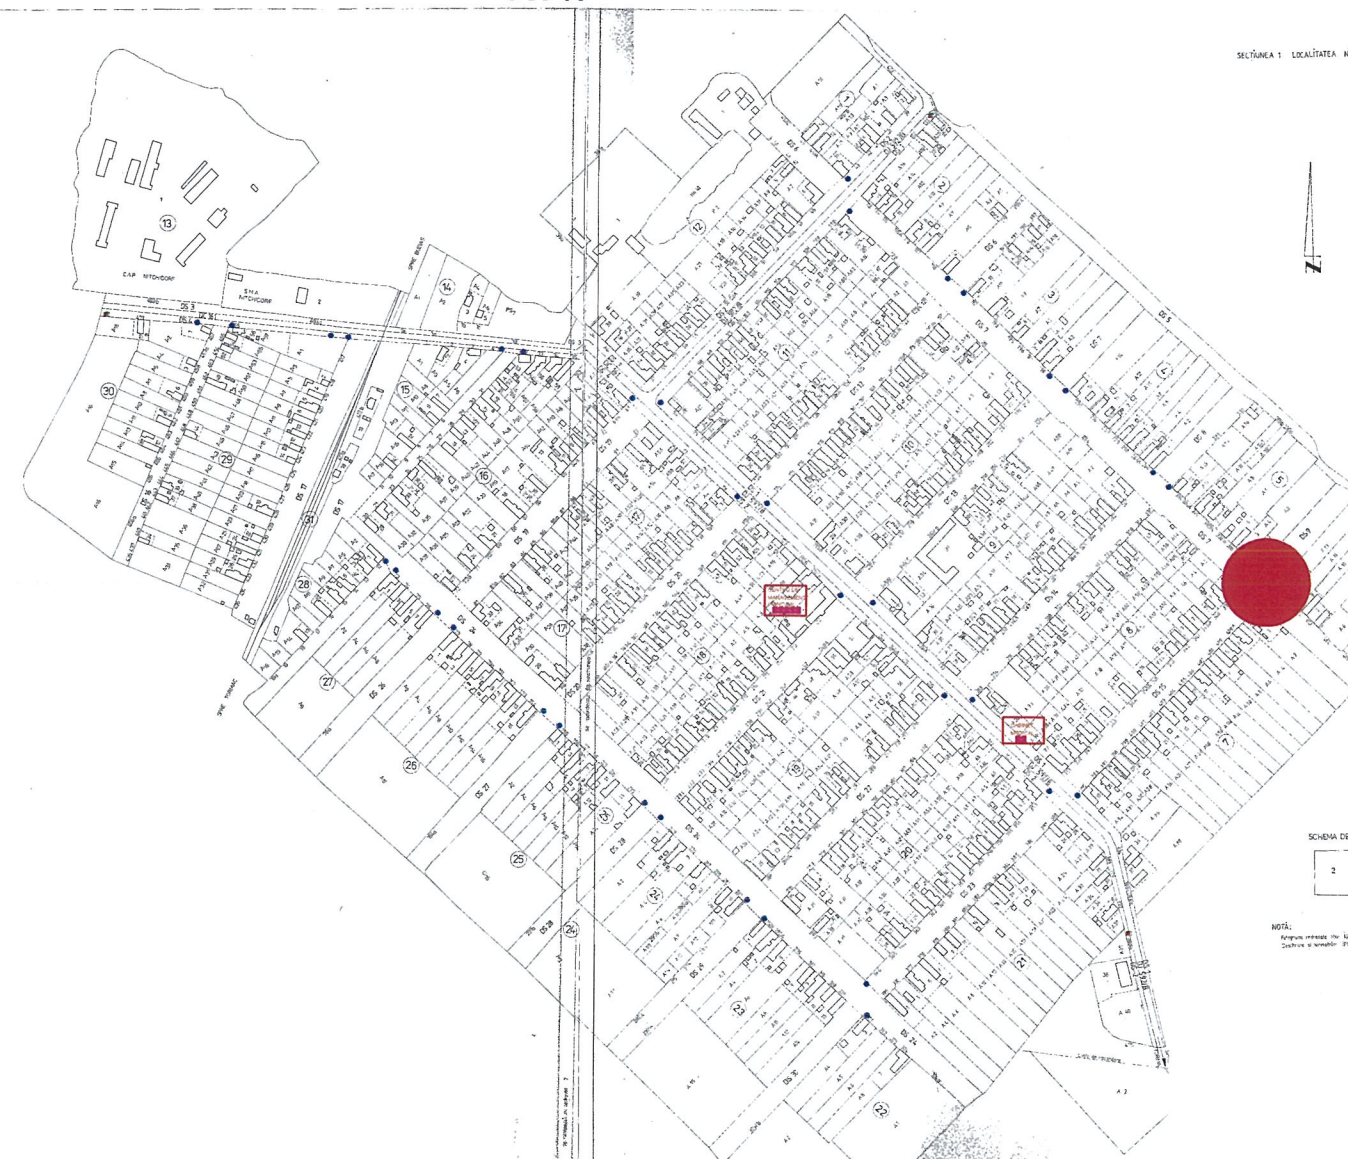

LEGENDA:



Camera de exterior PTZ




Camera de exterior fixa



Camera de exterior fixa cu identificare
numere masini

Verificator	Ing. Viorel Daia	le	Referat nr. 175 din 09.09.2019
VERIFICATOR / EXPERT	NUME	SEMNTURA	CERINTA
S.C. INTRANET S.R.L.			
GHIRODA, str. Zambilelor nr. 1			
SPECIFICATIE :	NUME:	SEMNTURA:	Scara :
Sef Proiect :	Ing. Viorel Ardelean	ROMANIA	1:500 %
Proiectat :	Ing. Viorel Ardelean		Data :
Desenat:	Ing. Radu Iacoboni		09. 2019
Beneficiar:	COMUNA NITCHIDORF		Nr. proiect:
Amplasament:	Loc. Nitchidorf, Loc. Blajova, Loc. Duboz		6PCN-SV
Titlu proiect:	SISTEM DE SUPRAVEGHERE VIDEO PENTRU CRESTEREA SIGURANTEI SI PREVENIREA CRIMINALITATII		Faza:
Titlu plansa:	INSTALATII SUPRAVEGHERE VIDEO PLAN DE SITUATIE		Nr. plansa:
			N-018 A3

Plan de situatie
Sc: 1:500

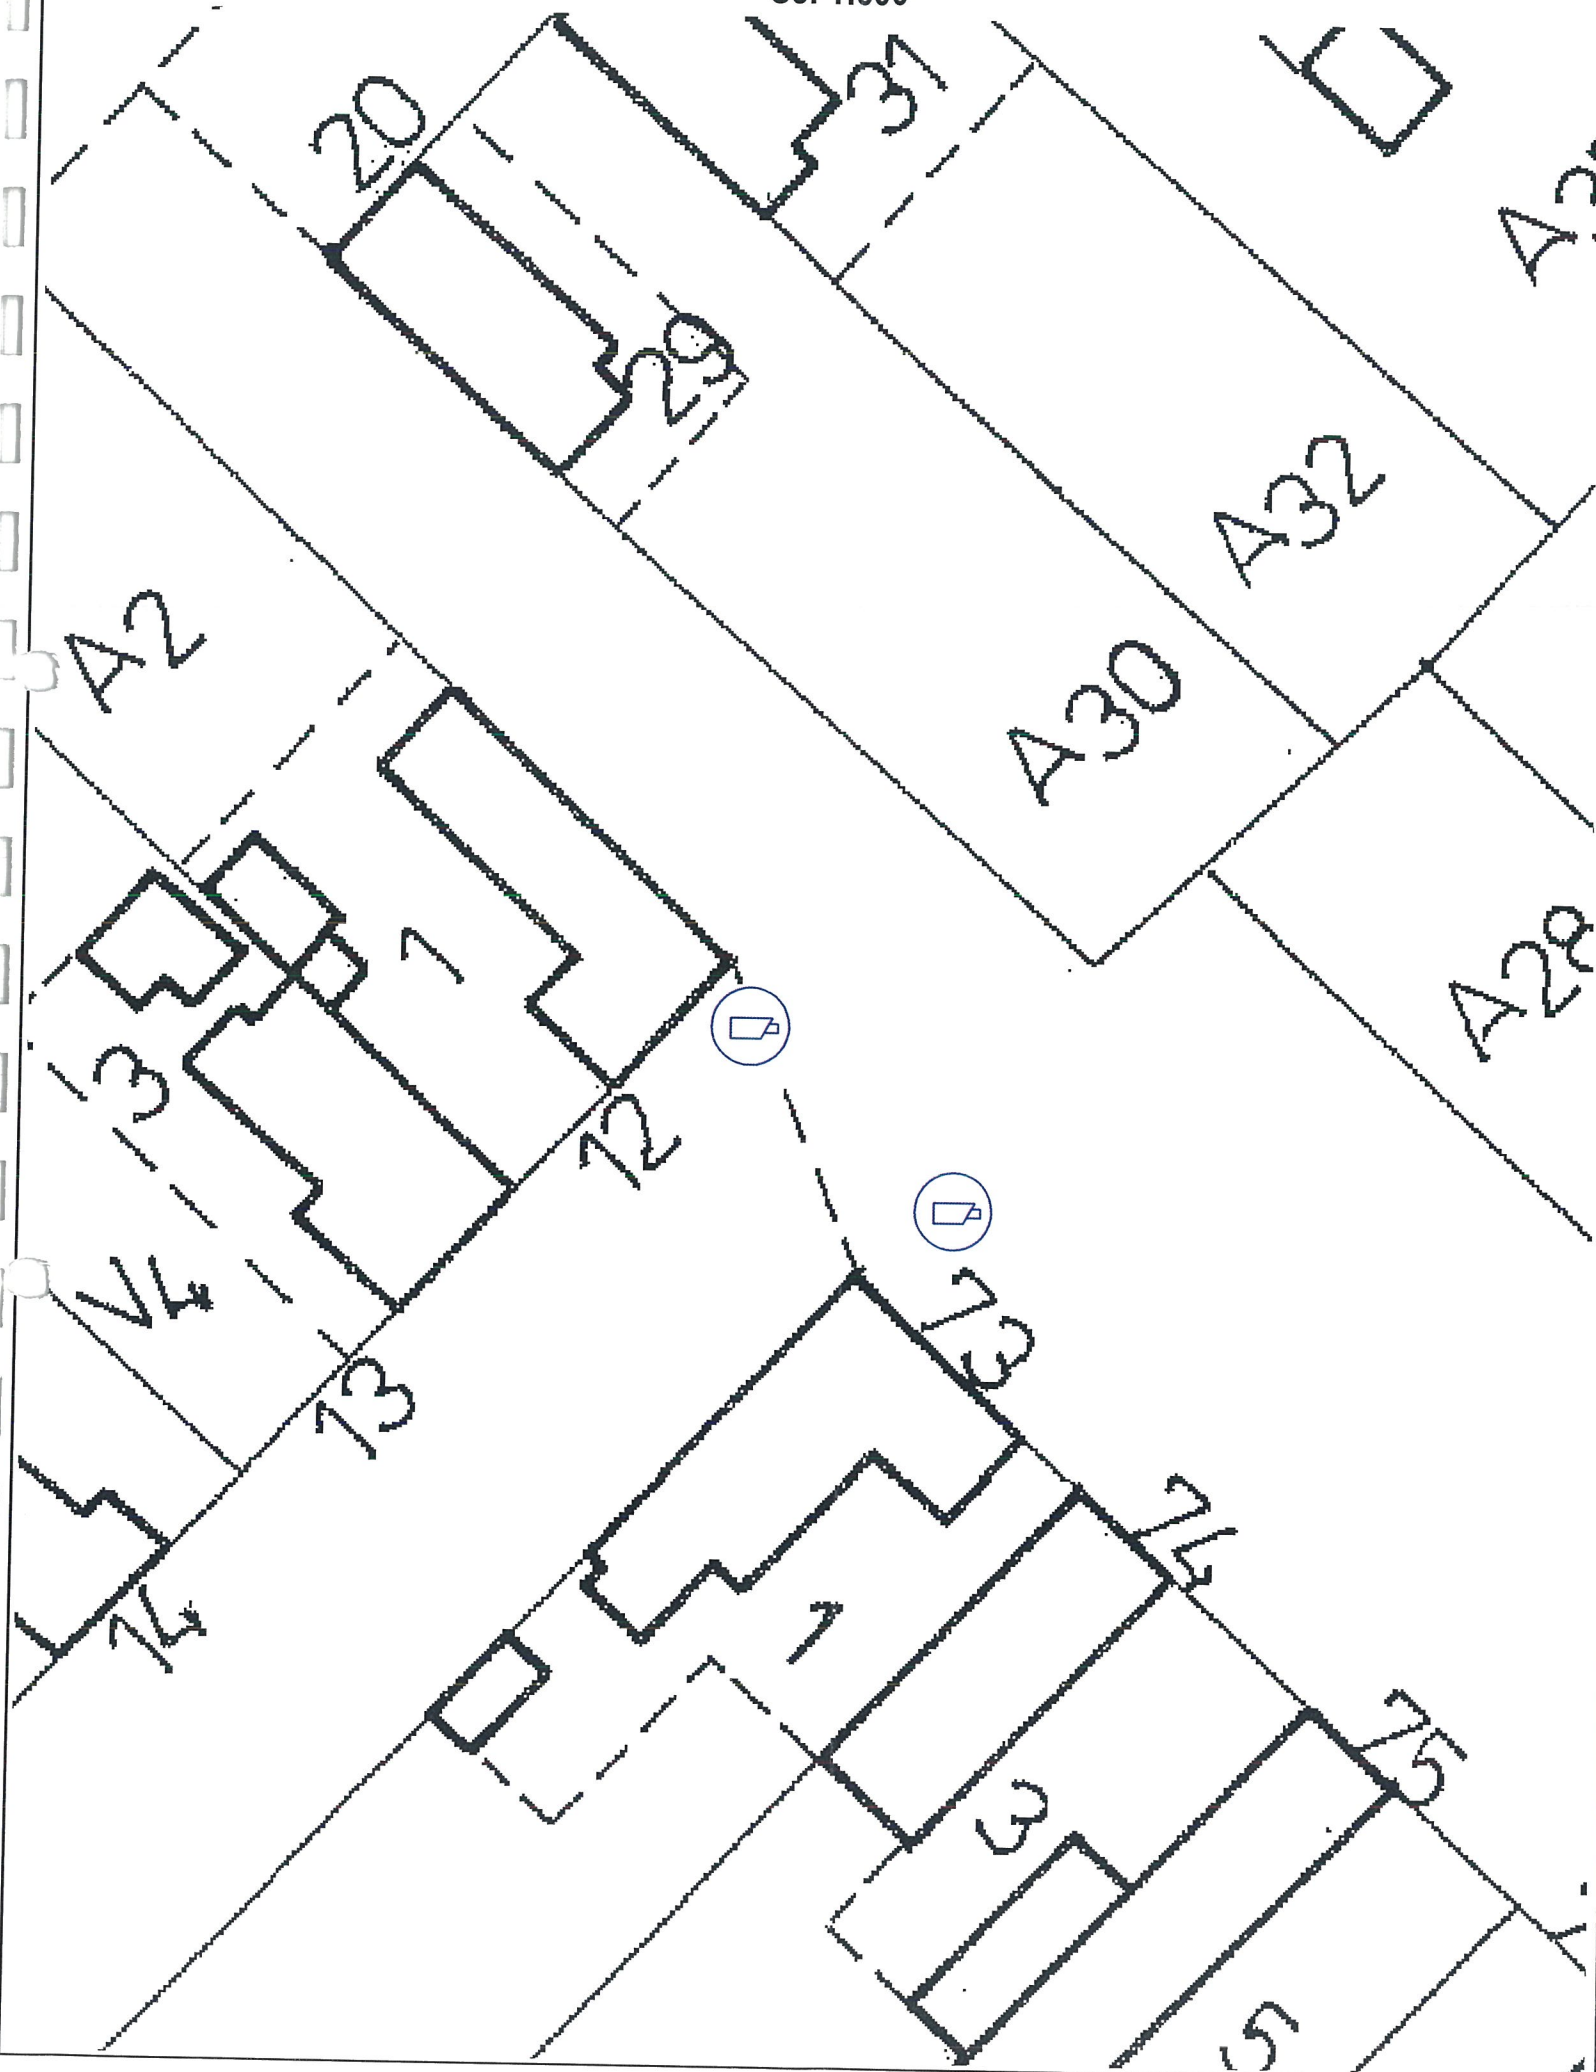

Plan de amplasare in zona Nitchidorf
Sc: %



LEGENDA:



Camera de exterior PTZ



Camera de exterior fixa



Camera de exterior fixa cu identificare numere masini

Verificator		Ing. Viorel Daia	le	Referat nr. 175 din 09.09.2019	
VERIFICATOR / EXPERT		NUME	SEMNATURA	CERINTA	REFERAT / EXPERTIZA NR. / DATA
S.C. INTRANET S.R.L.				Beneficiar:	COMUNA NITCHIDORF
GHIRODA, str. Zambilelor nr. 1				Amplasament:	Loc.Nitchidorf, Loc. Blajova, Loc. Duboz
SPECIFICATIE : NUME:		SEMNATURA:	Scara :	Titlu proiect:	Nr. proiect:
Sef Proiect : Ing. Viorel Ardelean			1:500 %	SISTEM DE SUPRAVEGHERE VIDEO PENTRU CRESTEREA SIGURANTEI SI PREVENIREA CRIMINALITATII	Faza: P.Th.
Proiectat : Ing. Viorel Ardelean			Data :	Titlu plansa:	Nr. plansa:
Desenat: Ing. Radu Iacoboni			09. 2019	INSTALATII SUPRAVEGHERE VIDEO PLAN DE SITUATIE	N-019 A3

Plan de situation
Sc: 1:500

The diagram is a hand-drawn site plan of a residential area. It features several buildings represented by black outlines. A prominent building is labeled 'A28' in the upper left. Other buildings are labeled with numbers: '24' (top right), '27' (center), '72' (center), '720' (center), '76' (bottom left), '77' (bottom left), '78' (bottom right), and '79' (bottom right). A road or path is labeled 'DS' in the center. A dashed line runs diagonally across the plan. Two circular icons, each containing a small rectangle, are placed on the dashed line. The plan is titled 'Plan de situation' with a scale of 'Sc: 1:500' at the top. The drawing is on a grid background.

Plan de amplasare in zona Nitchidorf
Sc: %

SECTIUNEA 1 LOCALITATEA NITCHIDORF

SCHIZA DE P
2


NOTA:
Amplasarea este in zona
de constructii si amenajare

LPF


**Camera de exterior fixa cu identificare
numere masini**

				numere masini	
Verificator	Ing. Viorel Daia		le	Referat nr. 175 din 09.09.2019	
VERIFICATOR / EXPERT	NUME	SEMNATURA	CERINTA	REFERAT / EXPERTIZA NR. / DATA	
S.C. INTRANET S.R.L.				<u>Beneficiar:</u>	COMUNA NITCHIDORF
GHIRODA, str. Zambilelor nr. 1				<u>Amplasament:</u>	Loc.Nitchidorf, Loc. Blajova, Loc. Duboz
SPECIFICATIE: NUME:		SEMNATURA:		<u>Titlu proiect:</u>	SISTEM DE SUPRAVEGHERE VIDEO PENTRU CRESTEREA SIGURANTEI SI PREVENIREA CRIMINALITATII
Sef Proiect : Ing. Viorel Ardelean					Nr. proiect: 6PCN-SV
Proiectat : Ing. Viorel Ardelean		Scara : 1:500 %		<u>Titlu plansa:</u>	Faza: P.Th.
Desenat: Ing. Radu Iacoboni		Data : 09. 2019		INSTALATII SUPRAVEGHERE VIDEO PLAN DE SITUATIE	Nr. plansa: N-020 43

Sc: 1:500

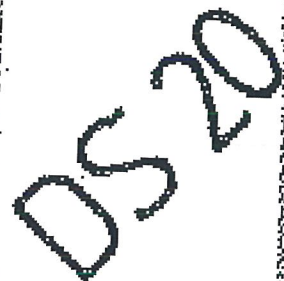

Sc: %

 

LEGENDA:



Camera de exterior PTZ



Camera de exterior fixa



Camera de exterior fixa cu identificare numere masini


g. Violet Data

ME	SEMNA
----	-------

INTRANET

* SRL *

Plan de situatie
Sc: 1:500

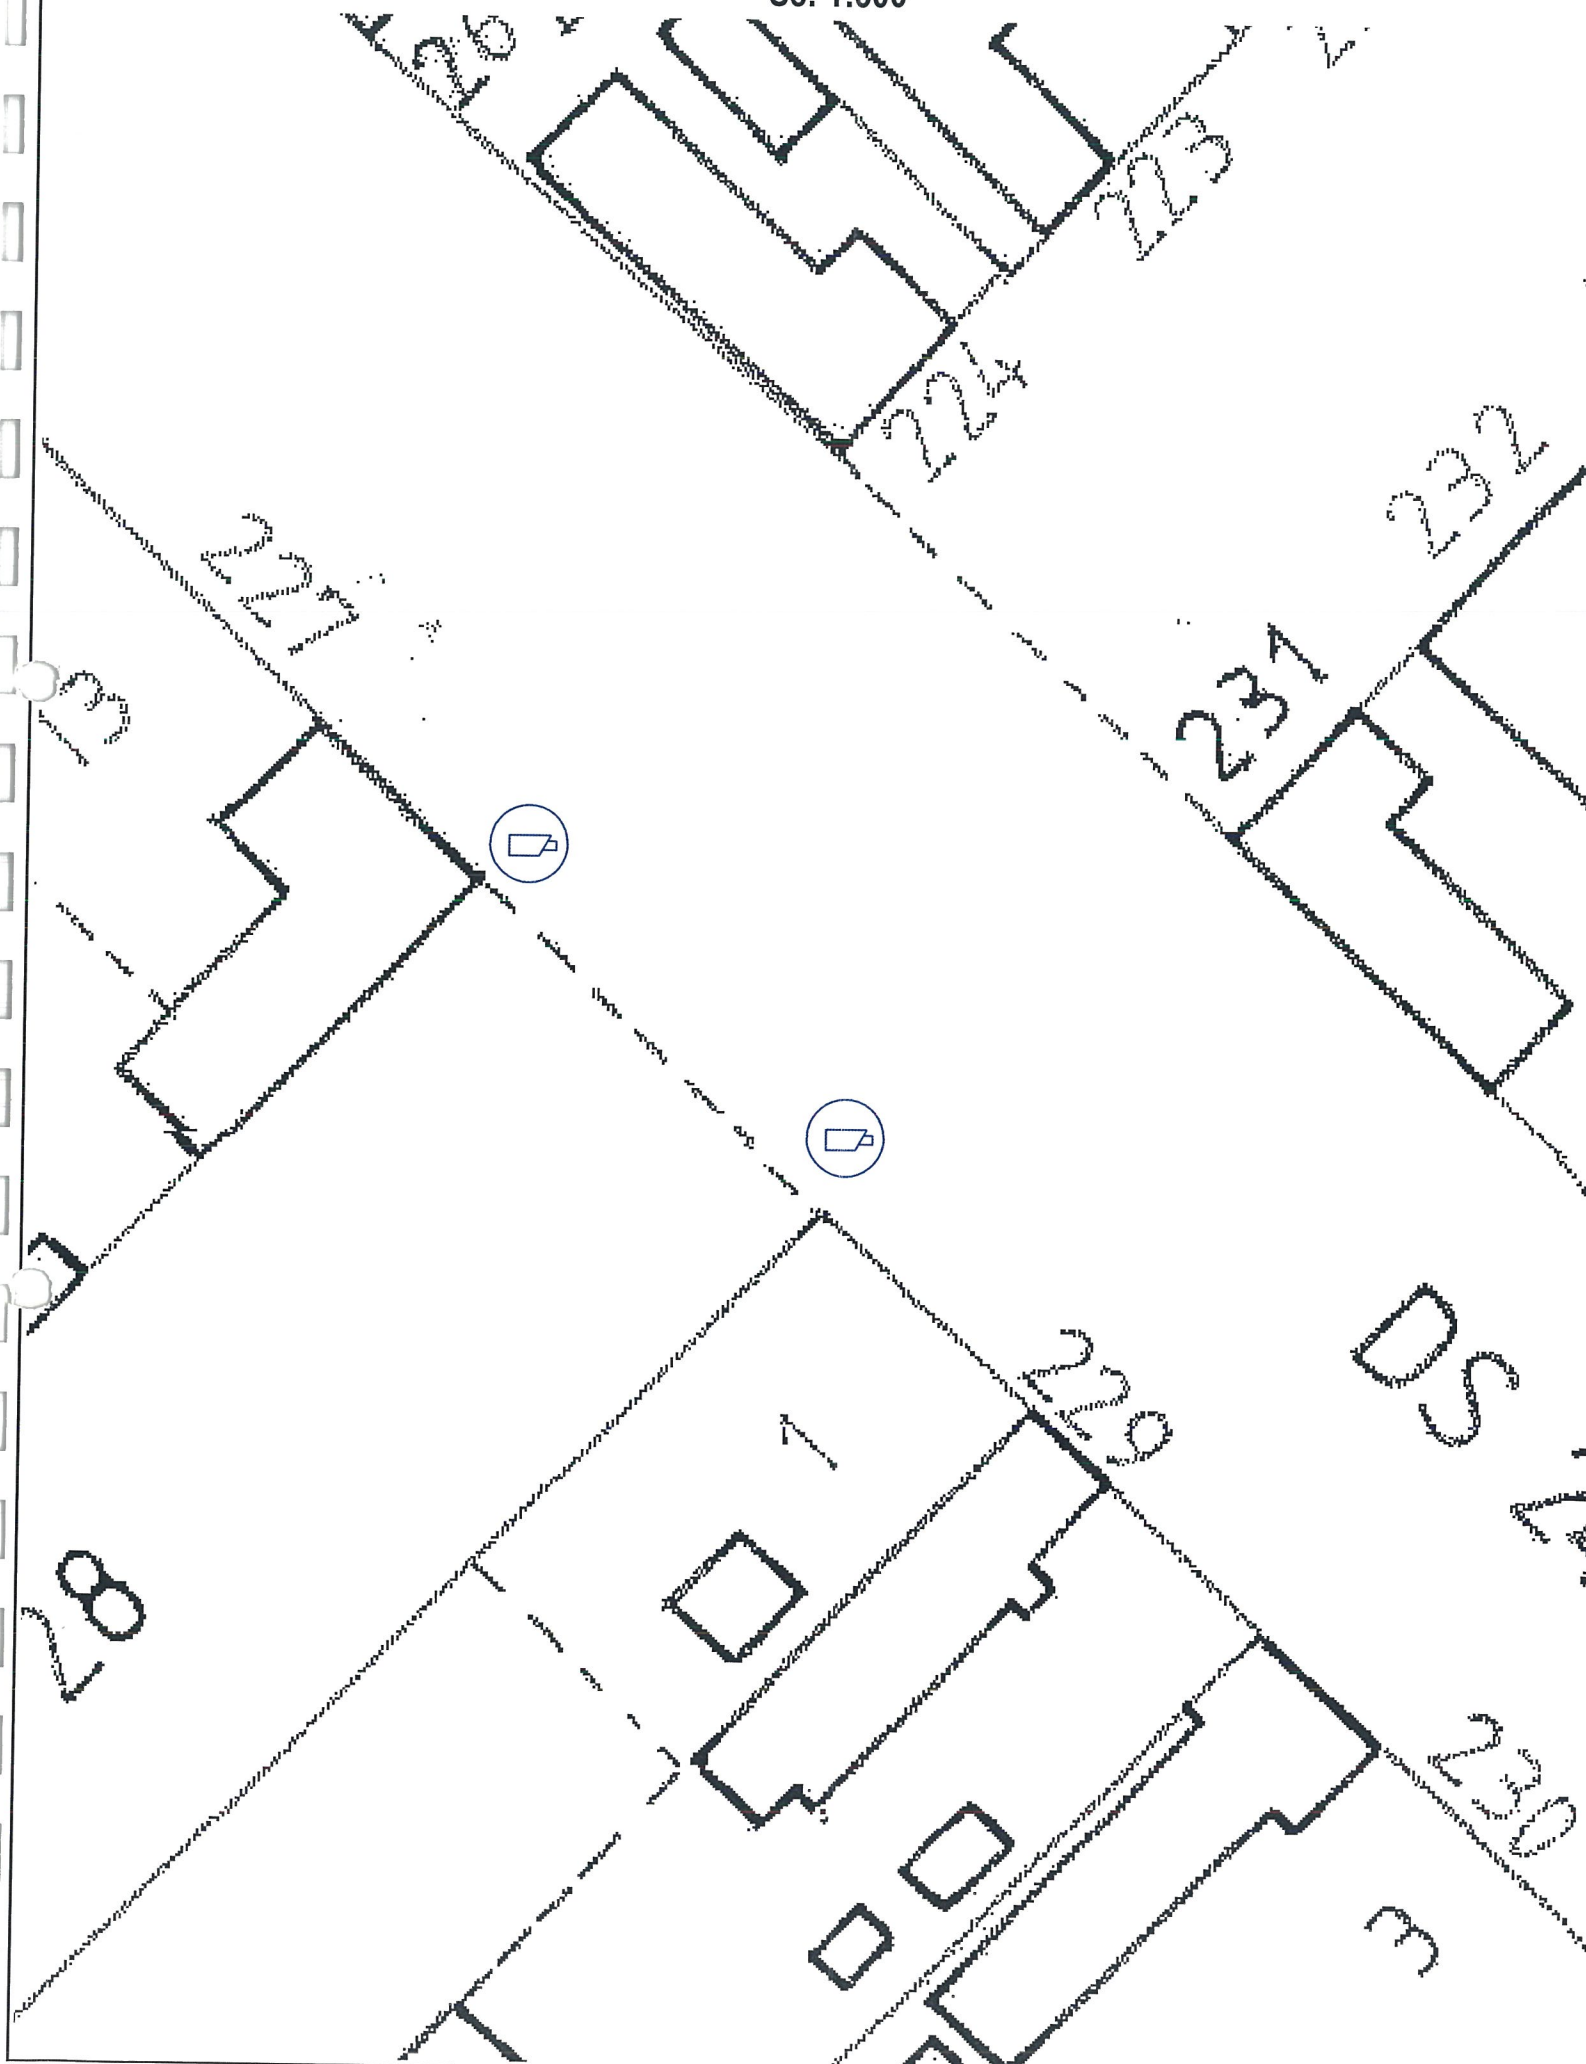

Plan de amplasare in zona Nitchidorf
Sc: %



LEGENDA:



Camera de exterior PTZ




Camera de exterior fixa



Camera de exterior fixa cu identificare
numere masini

Verificator	Ing. Viorel Daia	le	Referat nr. 175 din 09.09.2019
VERIFICATOR / EXPERT	NUME	SEMNATURA	CERINTA
S.C. INTRANET S.R.L.			
GHIRODA, str. Zambilelor nr. 1			
SPECIFICATIE :	NUME :	SEMNATURA :	Scara : 1:500 %
Sef Proiect :	Ing. Viorel Ardelean		
Proiectat :	Ing. Viorel Ardelean		
Desenat :	Ing. Radu Iacoboni		
Beneficiar:	COMUNA NITCHIDORF	Nr. proiect:	6PCN-SV
Amplasament:	Loc. Nitchidorf, Loc. Blajova, Loc. Duboz	Faza:	P.Th.
Titlu proiect:	SISTEM DE SUPRAVEGHERE VIDEO PENTRU CRESTEREA SIGURANTEI SI PREVENIREA CRIMINALITATII	Nr. plansa:	N-022 A3
Titlu plansa:	INSTALATII SUPRAVEGHERE VIDEO PLAN DE SITUATIE		

Plan de situatie
Sc: 1:500

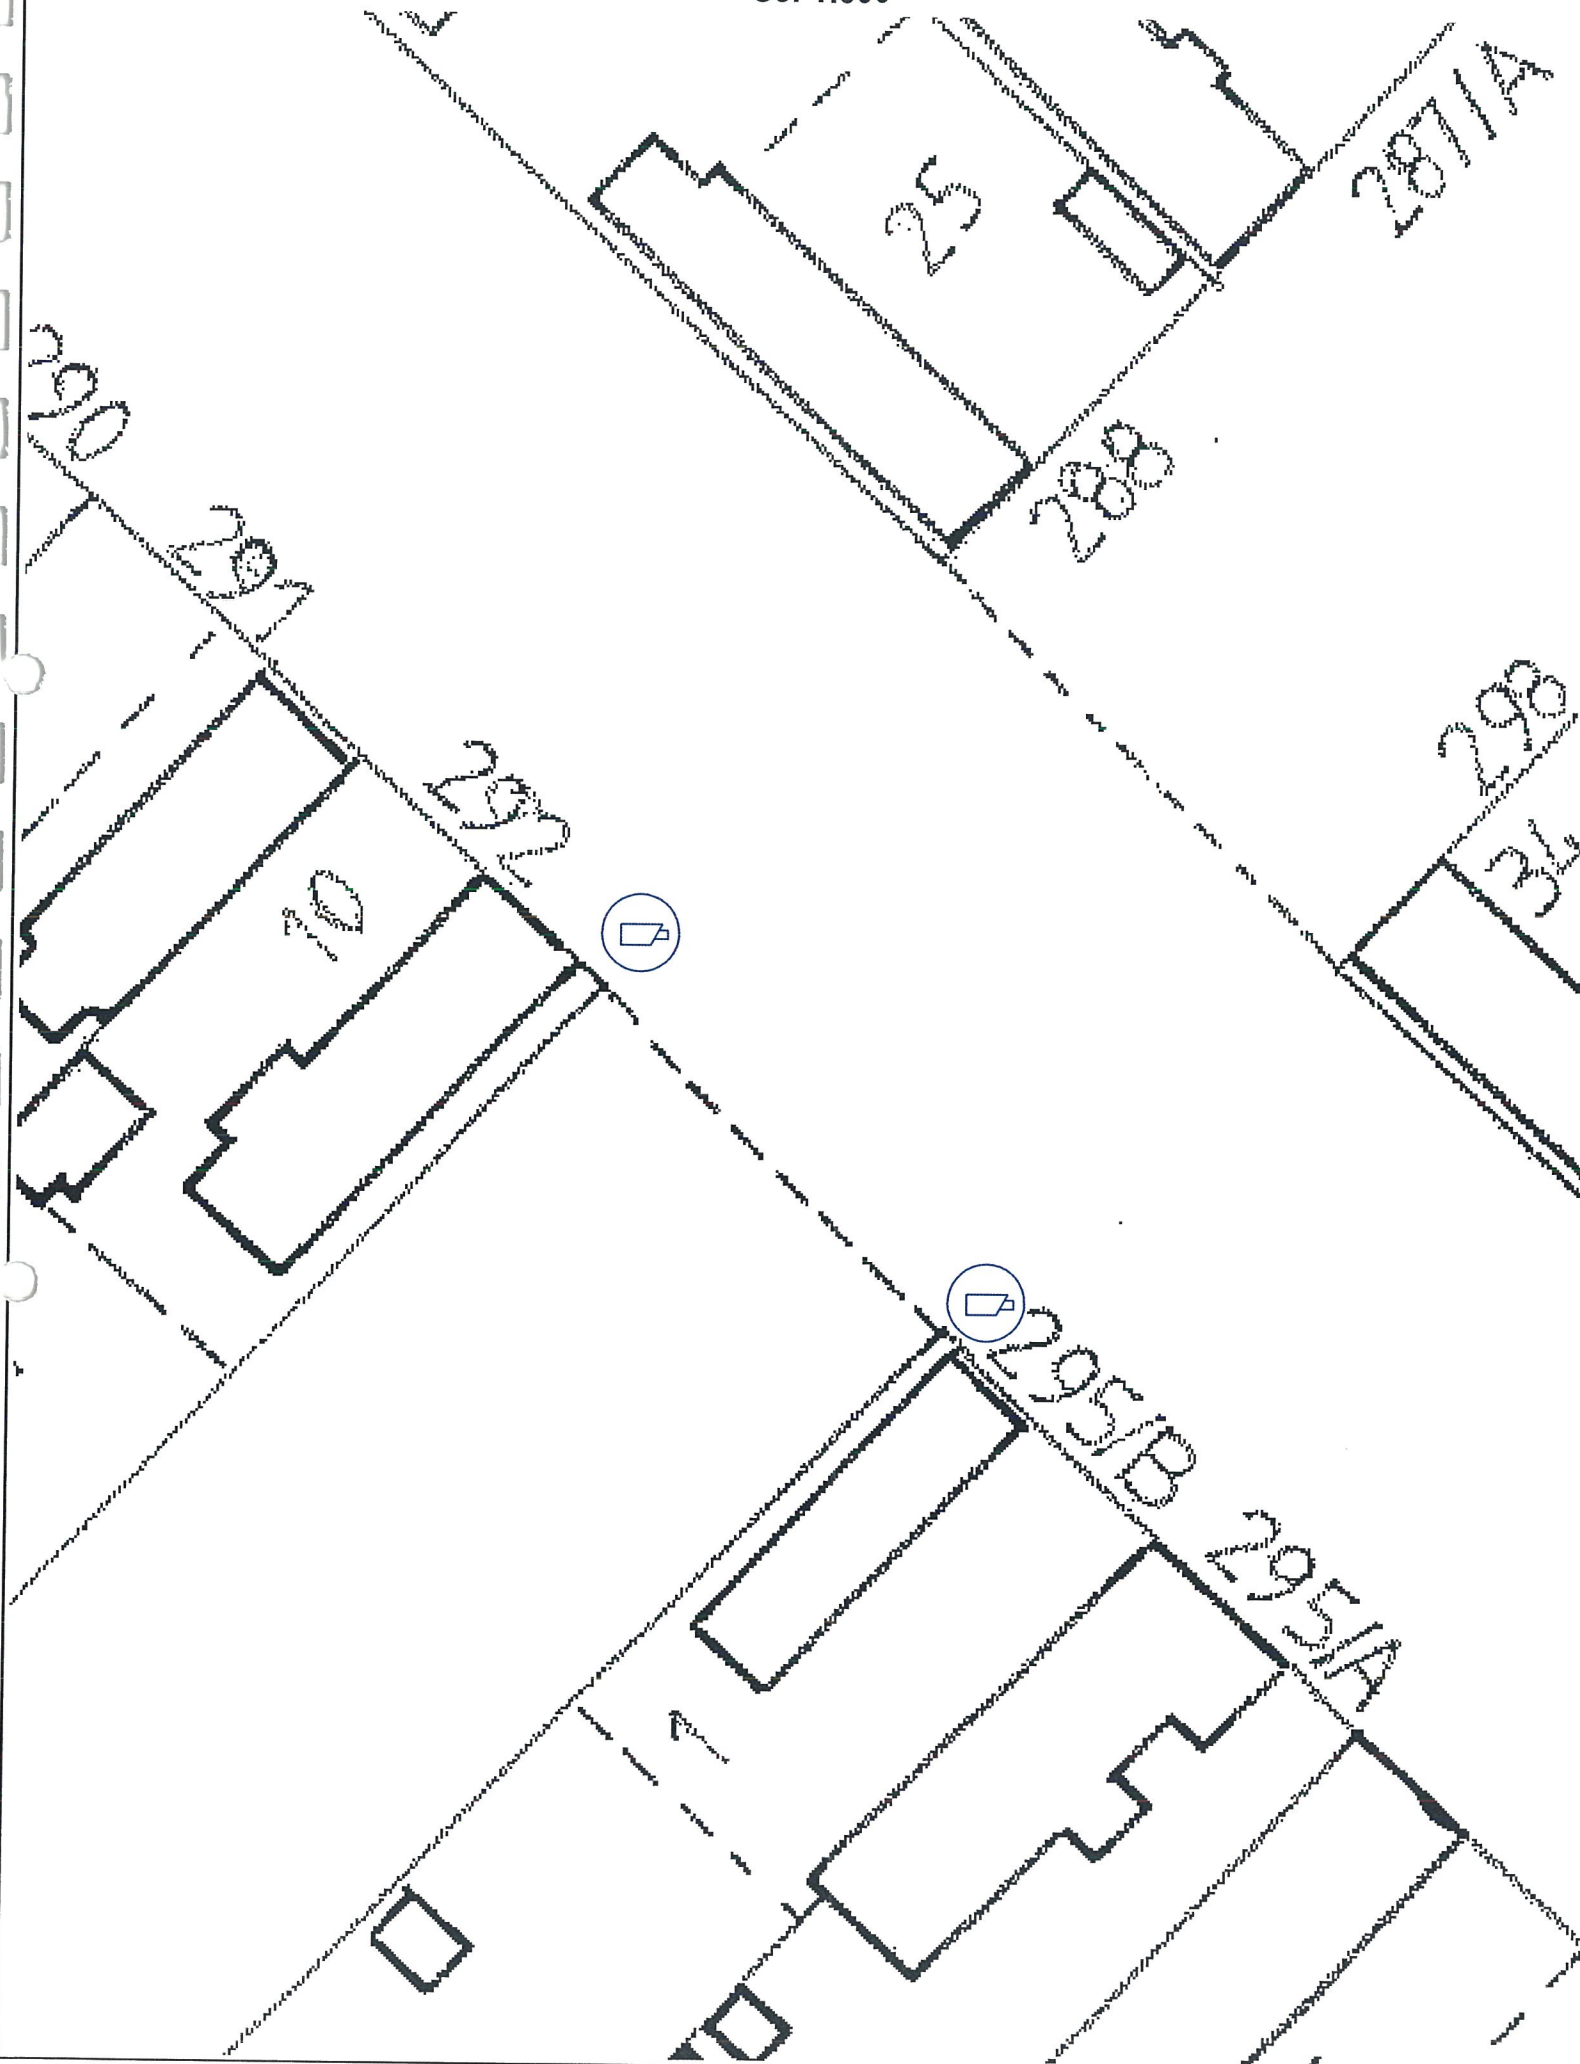

Plan de amplasare in zona Nitchidorf
Sc: %



LEGENDA:



Camera de exterior PTZ




Camera de exterior fixa



Camera de exterior fixa cu identificare
numere masini

Verificator	Ing. Viorel Daia	le	Referat nr. 175 din 09.09.2019
VERIFICATOR / EXPERT	NUME:  SEMNATURA: CERINTA	REFERAT / EXPERTIZA NR. / DATA	
S.C. INTRANET S.R.L.		Beneficiar:	COMUNA NITCHIDORF
GHIRODA, str. Zambilelor nr. 1		Amplasament:	Loc. Nitchidorf, Loc. Blajova, Loc. Duboz
SPECIFICATIE : NUME:	SEMNATURA:	Scara :	Titlu proiect: SISTEM DE SUPRAVEGHERE VIDEO PENTRU CRESTEREA SIGURANTEI SI PREVENIREA CRIMINALITATII
Sef Proiect : Ing. Viorel Ardelean		1:500 %	Faza: P.Th.
Proiectat : Ing. Viorel Ardelean		Data :	Titlu plansa: INSTALATII SUPRAVEGHERE VIDEO PLAN DE SITUATIE
Desenat: Ing. Radu Iacoboni		09. 2019	Nr. plansa: N-023 A3

Plan de situatie
Sc: 1:500

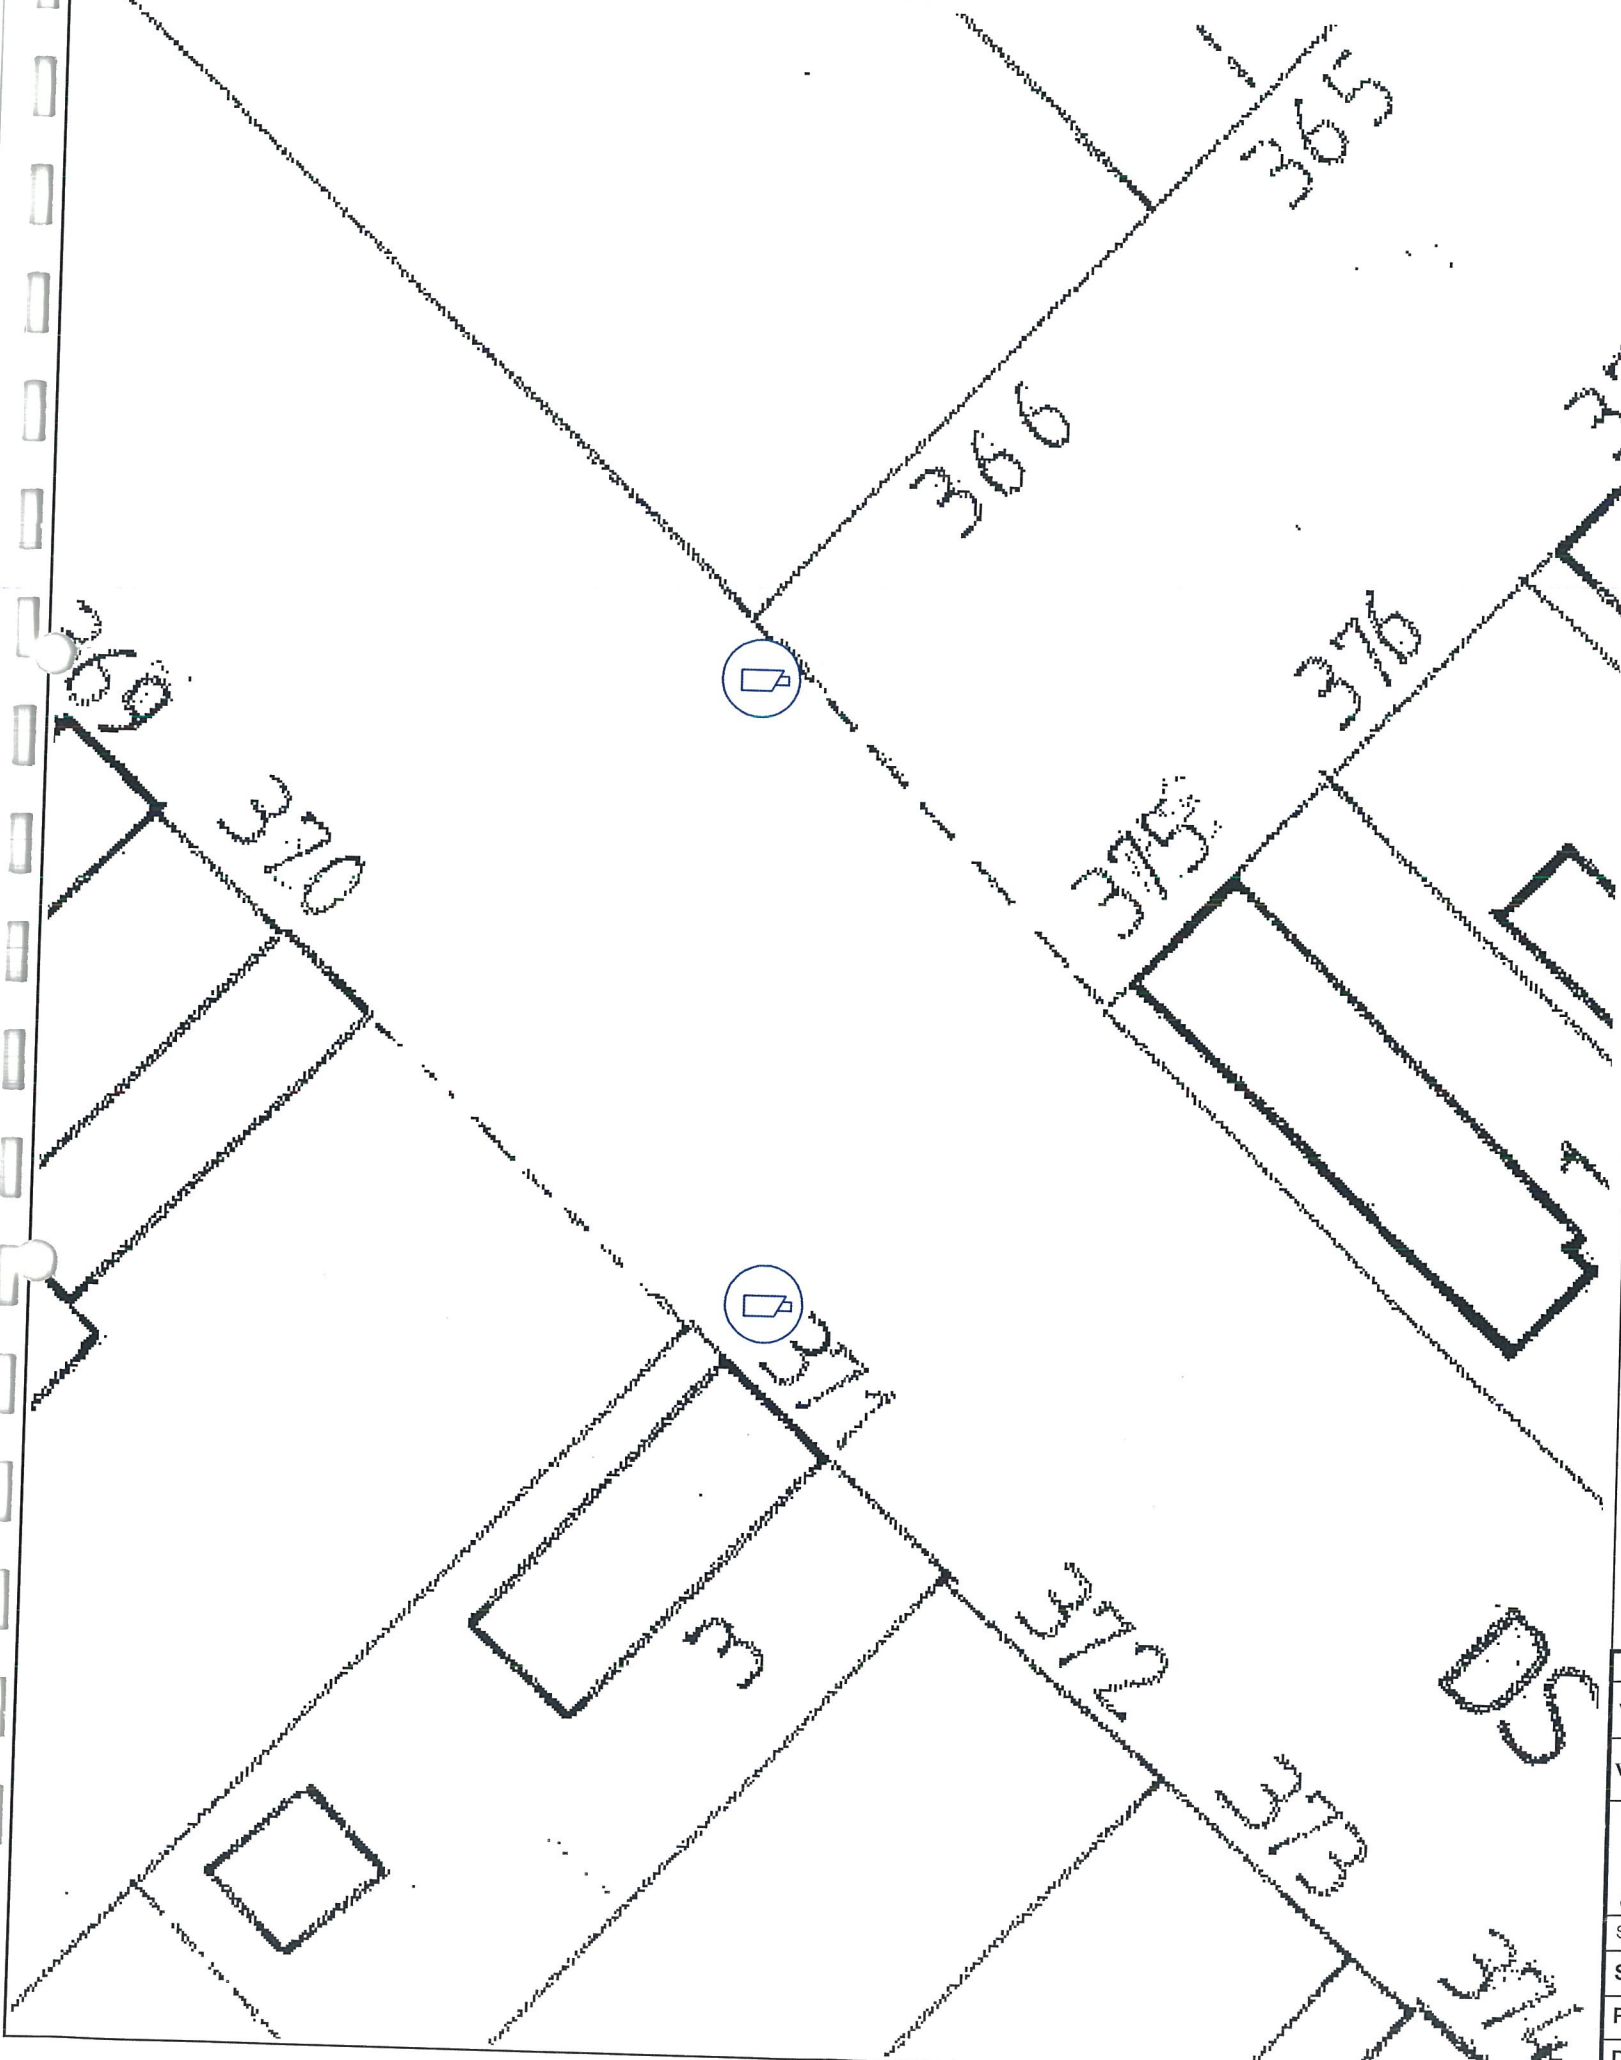

Plan de amplasare in zona Nitchidorf
Sc: %



LEGENDA:



Camera de exterior PTZ



Camera de exterior fixa



Camera de exterior fixa cu identificare
numere masini

Verificator	Ing. Viorel Daia	le	Referat nr. 175 din 09.09.2019
VERIFICATOR / EXPERT	NUME	SEMNATURA	CERINTA
S.C. INTRANET S.R.L.			
GHIRODA, str. Zambilelor nr. 1			
SPECIFICATIE:	NUME:	SEMNATURA:	Scara : 1:500 %
Sef Proiect :	Ing. Viorel Ardelean		
Proiectat :	Ing. Viorel Ardelean		
Desenat:	Ing. Radu Iacoboni		
			Data : 09. 2019
			Referat / EXPERTIZA NR. / DATA
			Beneficiar: COMUNA NITCHIDORF
			Amplasament: Loc. Nitchidorf, Loc. Blajova, Loc. Duboz
			Nr. proiect: 6PCN-SV
			Faza: P.Th.
			Nr. plansa: N-024
			Titlu proiect: SISTEM DE SUPRAVEGHERE VIDEO PENTRU CRESTEREA SIGURANTEI SI PREVENIREA CRIMINALITATII
			Titlu plansa: INSTALATII SUPRAVEGHERE VIDEO PLAN DE SITUATIE

Plan de situatie Loc. Duboz

LEGENDA:



Camera de exterior PTZ




Camera de exterior fixa



Camera de exterior fixa cu identificare
numere masini



Verificator		Ing. Viorel Data		SEMANTURA		le		Referat nr. 175 din 09.09.2019	
VERIFICATOR / EXPERT		NUME		SEMANTURA		CERINTA		REFERAT / EXPERTIZA NR. / DATA	
S.C. INTRANET S.R.L.		GHIRODA, str. Zambilei nr. 1		SEMANTURA		Beneficiar:		COMUNA NITCHIDORF Loc. Nitichidorf, Loc. Blajova, Loc. Duboz	
SPECIFICATIE : NUME:		Ing. Viorel Ardelean		Scara :		Titlu proiect:		Nr. proiect: 6PCN-SV	
Self Project :		Ing. Viorel Ardelean		Scara :		Titlu proiect:		Faza: P.Th.	
Proiectat :		Ing. Viorel Ardelean		Data :		Titlu planasa:		Nr. planasa: D-00 A3	
Desenat:		Ing. Radu Iacoboni		Data :		Titlu planasa:		Nr. planasa: D-00 A3	

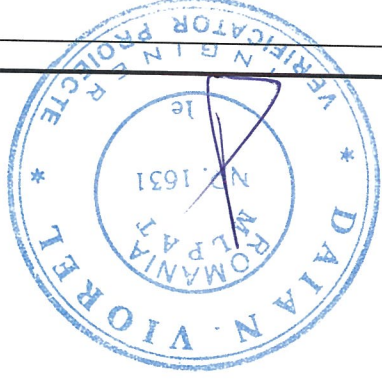


Plan de situatie Loc. Duboz



LEGENDA:

- Locatie camere video de exterior

Verificator	Ing. Viorel Dalia	VERIFICATOR / EXPERT	NUME	SEMANTURA	CERINTA	Referat nr. 175 din 09.09.2019	REFERAT / EXPERTIZA NR. / DATA
Verificator	Ing. Viorel Dalia	VERIFICATOR / EXPERT	NUME	SEMANTURA	CERINTA	Referat nr. 175 din 09.09.2019	REFERAT / EXPERTIZA NR. / DATA
S.C. INTRANET S.R.L.	GHIRODA, str. Zambilelor nr. 1	Beneficiar:	COMUNA NITCHIDORF	Loc. Nitichidorf, Loc. Blajova, Loc. Duboz	Nr. proiect:	6PCN-SV	
Specificatie:	NUME:	Set Proiect:	Ing. Viorel Ardelean	Proiectat:	Ing. Viorel Ardelean	Data:	09.2019
Scara:	1:500	Titlu proiect:	SISTEM DE SUPRAVEGHERE VIDEO	Titlu plansa:	INSTALATII SUPRAVEGHERE VIDEO	Nr. plansa:	D-001

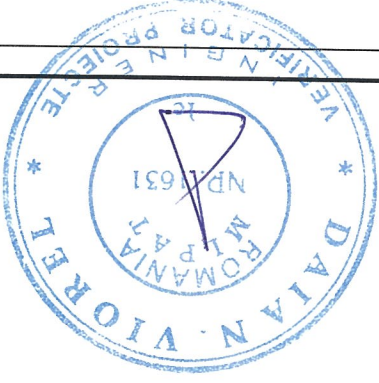

SPRE
NITZENDORF



SECTIUNEA 1
Localitatea DUBO
scara 1:2000




LPR

Camera de exterior fixa cu identificare numere masini

Verificator		Ing. Viorel Daia	le	Referat nr. 175 din 09.09.2019
VERIFICATOR / EXPERT		NUME	SEMNATURA	REFERAT / EXPERTIZA NR. / DATA
S.C. INTRANET S.R.L.				Beneficiar: COMUNA NITCHIDORF
GHIRODA, str. Zambilelor nr. 38				Nr. proiect: 6PCN-SV
SPECIFICATIE:		NUME:	SEMNATURA:	Scara : 1:500 %
Sef Proiect :		Ing. Viorel Ardelean		Titlu proiect: SISTEM DE SUPRAVEGHERE VIDEO PENTRU CRESTEREA SIGURANTEI SI PREVENIREA CRIMINALITATII
Proiectat :		Ing. Viorel Ardelean		Titlu plansa: INSTALATII SUPRAVEGHERE VIDEO PLAN DE SITUATIE
Desenat:		Ing. Radu Iacoboni		Nr. plansa: D-01 A3
			Data : 09. 2019	

Plan de situatie
Sc: 1:500

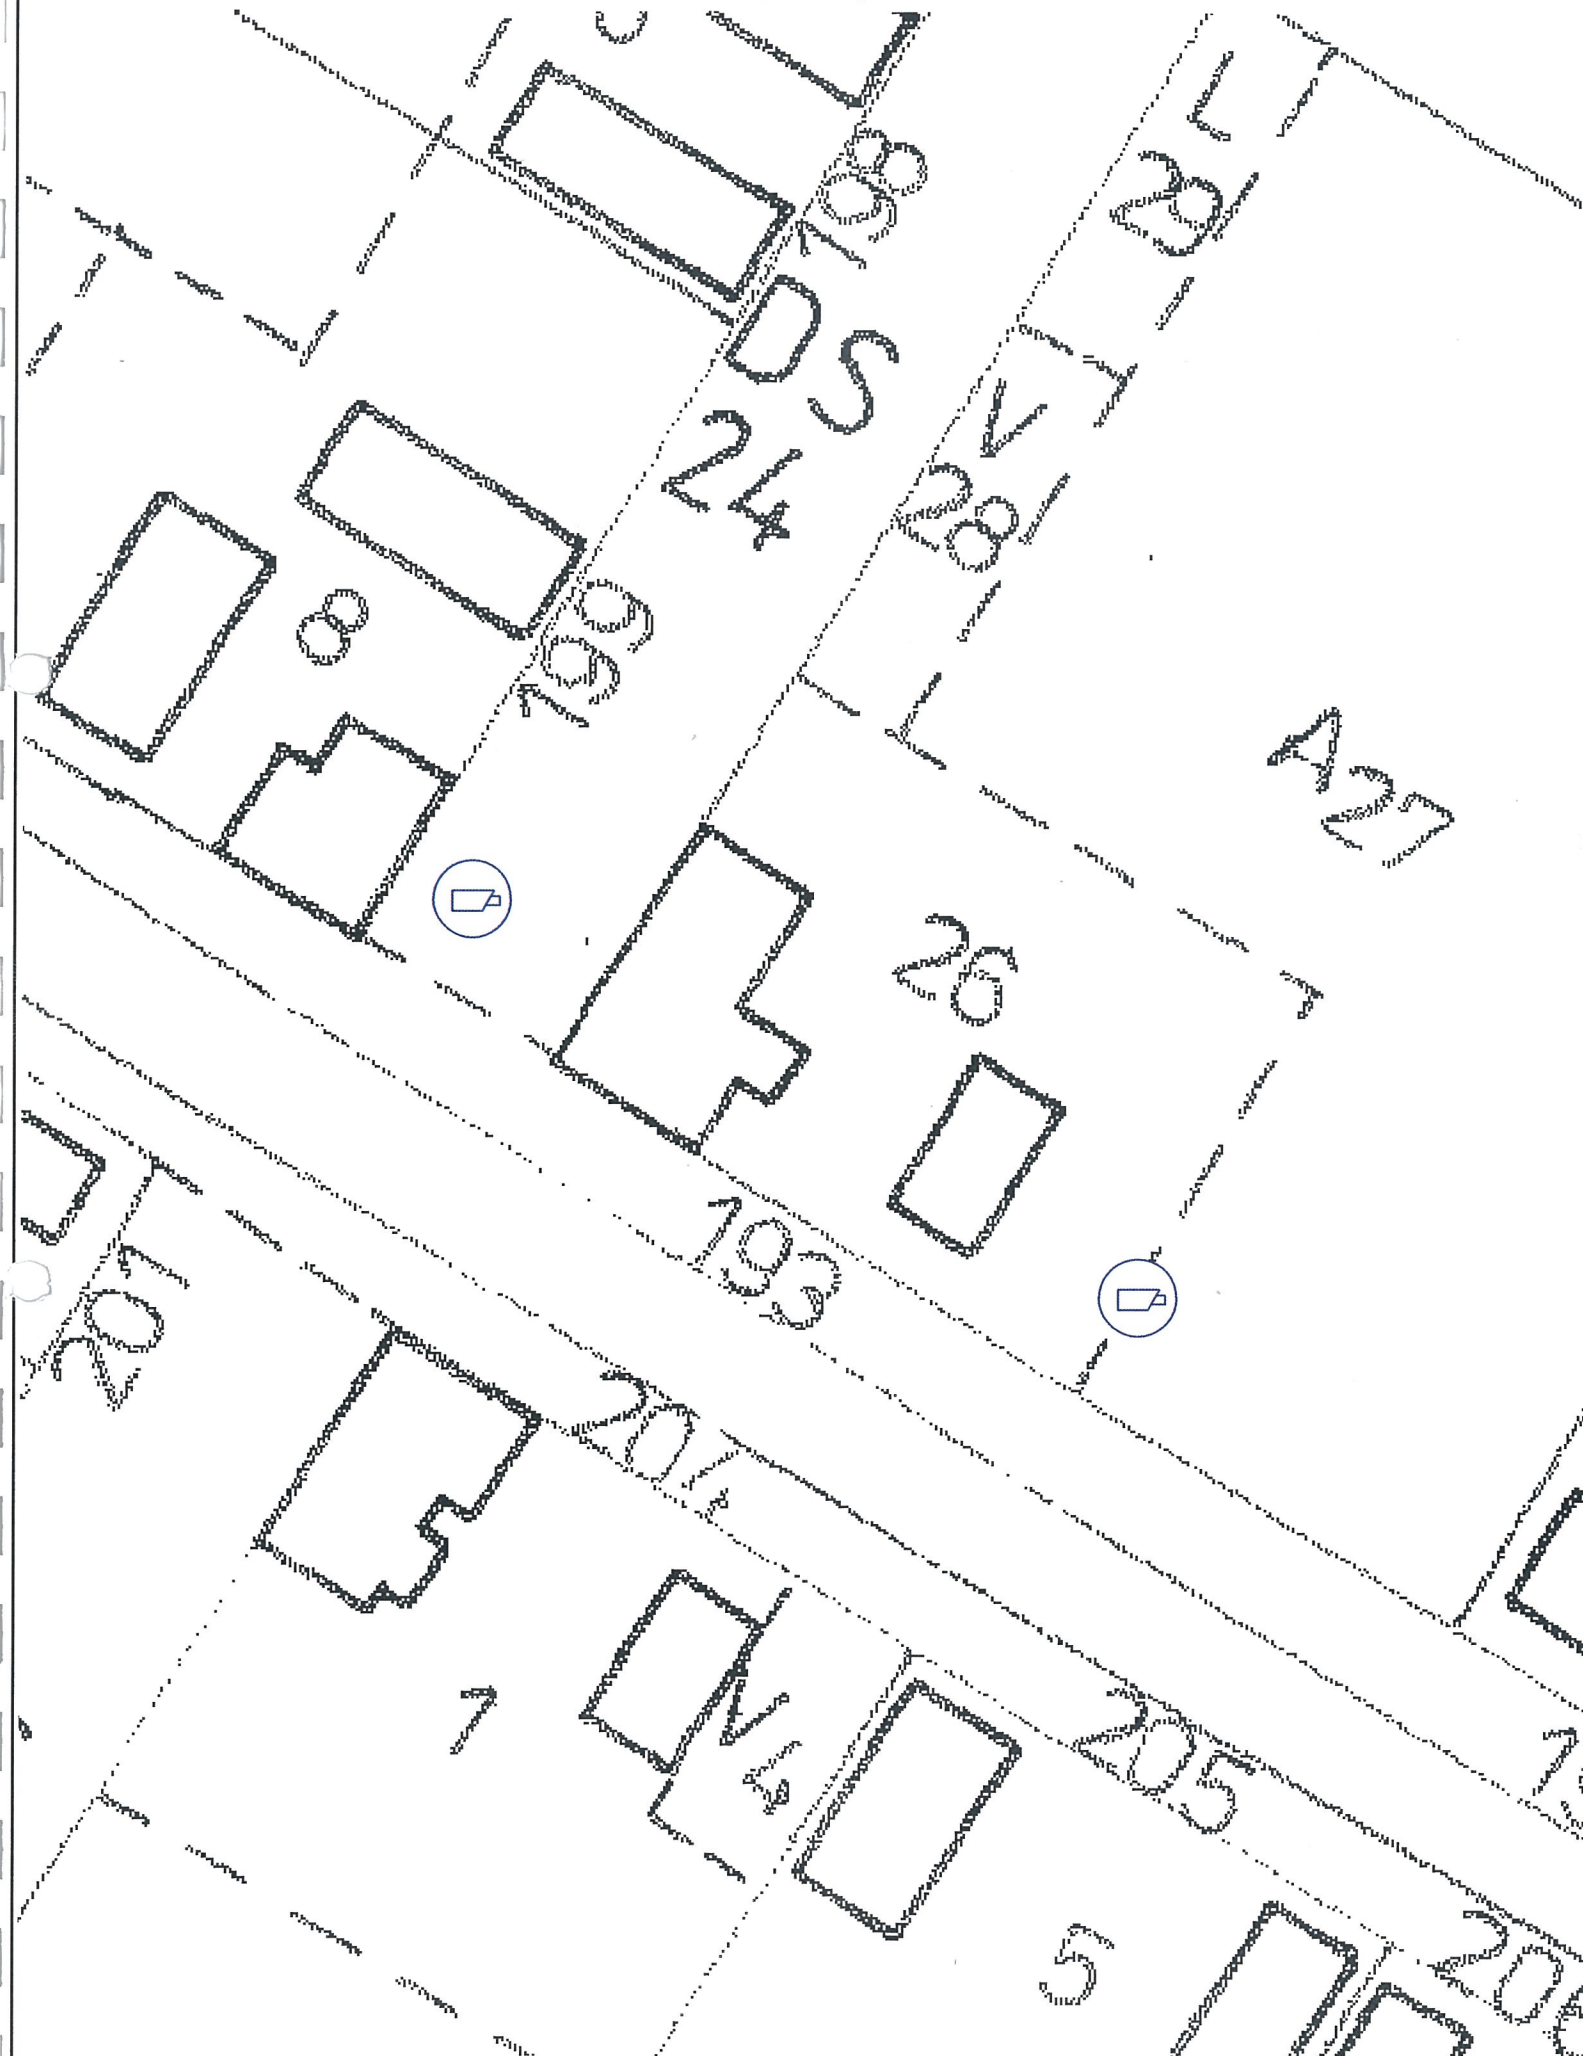

Plan de amplasare in zona Duboz
Sc: %



LEGENDA:



Camera de exterior PTZ



Camera de exterior fixa



Camera de exterior fixa cu identificare numere masini

Verificator	Ing. Viorel Daia		le	Referat nr. 175 din 09.09.2019	
VERIFICATOR / EXPERT	NUME	SEMNATURA	CERINTA	REFERAT / EXPERTIZA NR. / DATA	
S.C. INTRANET S.R.L.				<u>Beneficiar:</u> COMUNA NITCHIDORF	Nr. proiect: 6PCN-SV
GHIRODA, str. Zambilelor nr. 1				<u>Amplasament:</u> Loc.Nitchidorf, Loc. Blajova, Loc. Duboz	
SPECIFICATIE :	NUME:	SEMNATURA:	Scara :	<u>Titlu proiect:</u> SISTEM DE SUPRAVEGHERE VIDEO PENTRU CRESTEREA SIGURANTEI SI PREVENIREA CRIMINALITATII	Faza: P.Th.
Sef Proiect :	Ing. Viorel Ardelean		1:500 %		
Proiectat :	Ing. Viorel Ardelean		Data :	<u>Titlu plansa:</u> INSTALATII SUPRAVEGHERE VIDEO PLAN DE SITUATIE	Nr. plansa: D-02
Desenat:	Ing. Radu Iacoboni		09. 2019		43

Plan de situatie
Sc: 1:500



Plan de amplasare in zona Duboz
Sc: %



LEGENDA:



Camera de exterior PTZ



Camera de exterior fixa



Camera de exterior fixa cu identificare
numere masini

Verificator	Ing. Viorel Daia	le	Referat nr. 175 din 09.09.2019
VERIFICATOR / EXPERT	NUME	SEMNAȚURA	CERINȚA
S.C. INTRANET S.R.L.			
GHIRODA, str. Zambilelor nr. 1			
SPECIFICATIE:	NUME:	SEMNAȚURA:	Scara : 1:500 %
Sef Proiect :	Ing. Viorel Ardelean		
Proiectat :	Ing. Viorel Ardelean		Data : 09. 2019
Desenat:	Ing. Radu Iacoboni		
Beneficiar:			COMUNA NITICHIDORF
Amplasament:			Loc.Nitchidorf, Loc. Blajova, Loc. Duboz
Titlu proiect:			SISTEM DE SUPRAVEGHERE VIDEO PENTRU CREȘTEREA SIGURANȚEI ȘI PREVENIREA CRIMINALITĂȚII
Titlu plansa:			INSTALAȚII SUPRAVEGHERE VIDEO PLAN DE SITUAȚIE
Nr. proiect:			6PCN-SV
Faza:			P.Th.
Nr. plansa:			D-03 A3

Sc: 1:500

Sc: %

470

CENTRU DE MANAGEMENT SECUNDAR 1



LPR

exterior fixa

exterior fixa cu identificare


ini

019

/ DATA

Verificator	Ing. Viorel Daia		le	Referat nr. 175 din 09.09.2019	
VERIFICATOR / EXPERT	NUME	SEMNATURA	CERINTA	REFERAT / EXPERTIZA NR. / DATA	
S.C. INTRANET S.R.L.				<u>Beneficiar:</u> COMUNA NITCHIDORF	Nr. proiect: 6PCN-SV
GH. R. O. D. A. str. Zambilelor nr. 1				<u>Amplasament:</u> Loc. Nitchidorf, Loc. Blajova, Loc. Duboz	
SPECIFICATIE	NUME:	SEMNATURA:	Scara : 1:500 %	<u>Titlu proiect:</u> SISTEM DE SUPRAVEGHERE VIDEO PENTRU CRESTEREA SIGURANTEI SI PREVENIREA CRIMINALITATII	Faza: P.Th.
Sef Proiect :	Ing. Viorel Ardelean				
Proiectat :	Ing. Viorel Ardelean		Data : 09. 2019	<u>Titlu plansa:</u> INSTALATII SUPRAVEGHERE VIDEO PLAN DE SITUATIE	Nr. plansa: D-04 A3
Desenat:	Ing. Radu Iacoboni				

Plan de situatie
Sc: 1:500

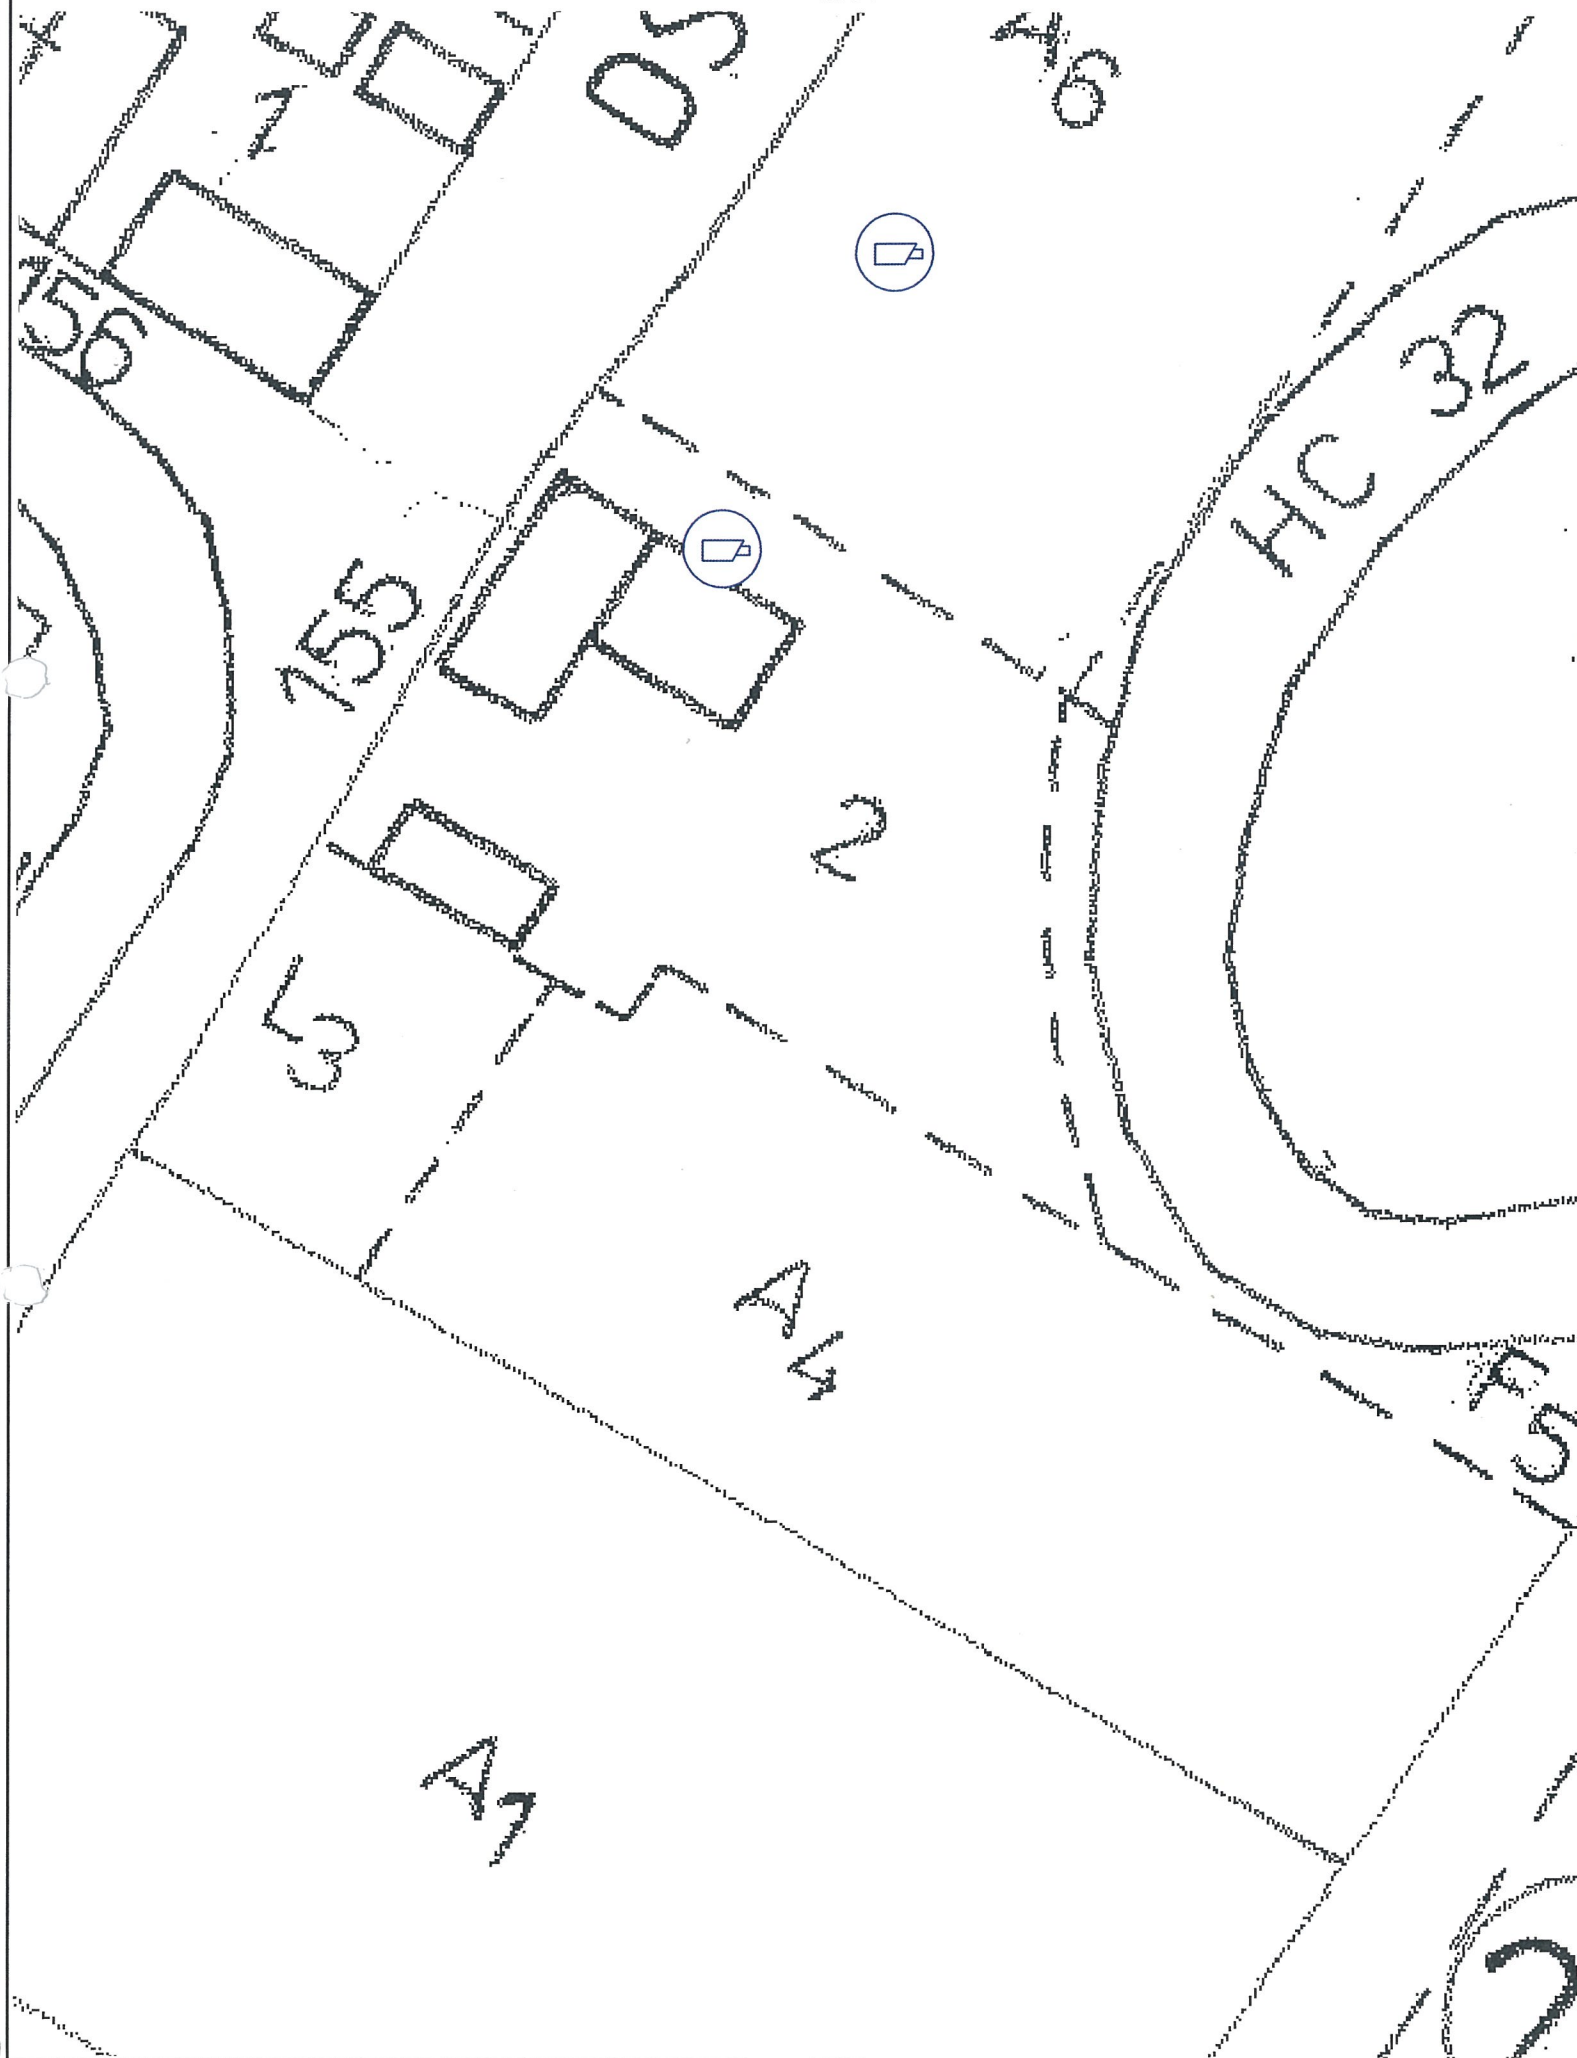

Plan de amplasare in zona Duboz
Sc: %



LEGENDA:



Camera de exterior PTZ



Camera de exterior fixa




Camera de exterior fixa cu identificare
numere masini




Verificator	Ing. Viorel Daia		le	Referat nr. 175 din 09.09.2019
VERIFICATOR / EXPERT	NUME	SEMNAURA	CERINTA	REFERAT / EXPERTIZA NR. / DATA
S.C. INTRANET S.R.L.				Beneficiar: COMUNA NITCHIDORF Amplasament: Loc.Nitchidorf, Loc. Blajova, Loc. Duboz
GHIRODA, str. Zambeilor nr. 1				
SPECIFICATIE :	NUME:	SEMNAURA:	Scara : 1:500 %	Titlu proiect: SISTEM DE SUPRAVEGHERE VIDEO PENTRU CRESTEREA SIGURANTEI SI PREVENIREA CRIMINALITATII
Sef Proiect :	Ing. Viorel Ardelean			
Proiectat :	Ing. Viorel Ardelean		Data : 09. 2019	Titlu plansa: INSTALATII SUPRAVEGHERE VIDEO PLAN DE SITUATIE
Desenat:	Ing. Radu Iacoboni			
				Nr. proiect: 6PCN-SV
				Faza: P.Th.
				Nr. plansa: D-05 A3

Plan de situatie
Sc: 1:500

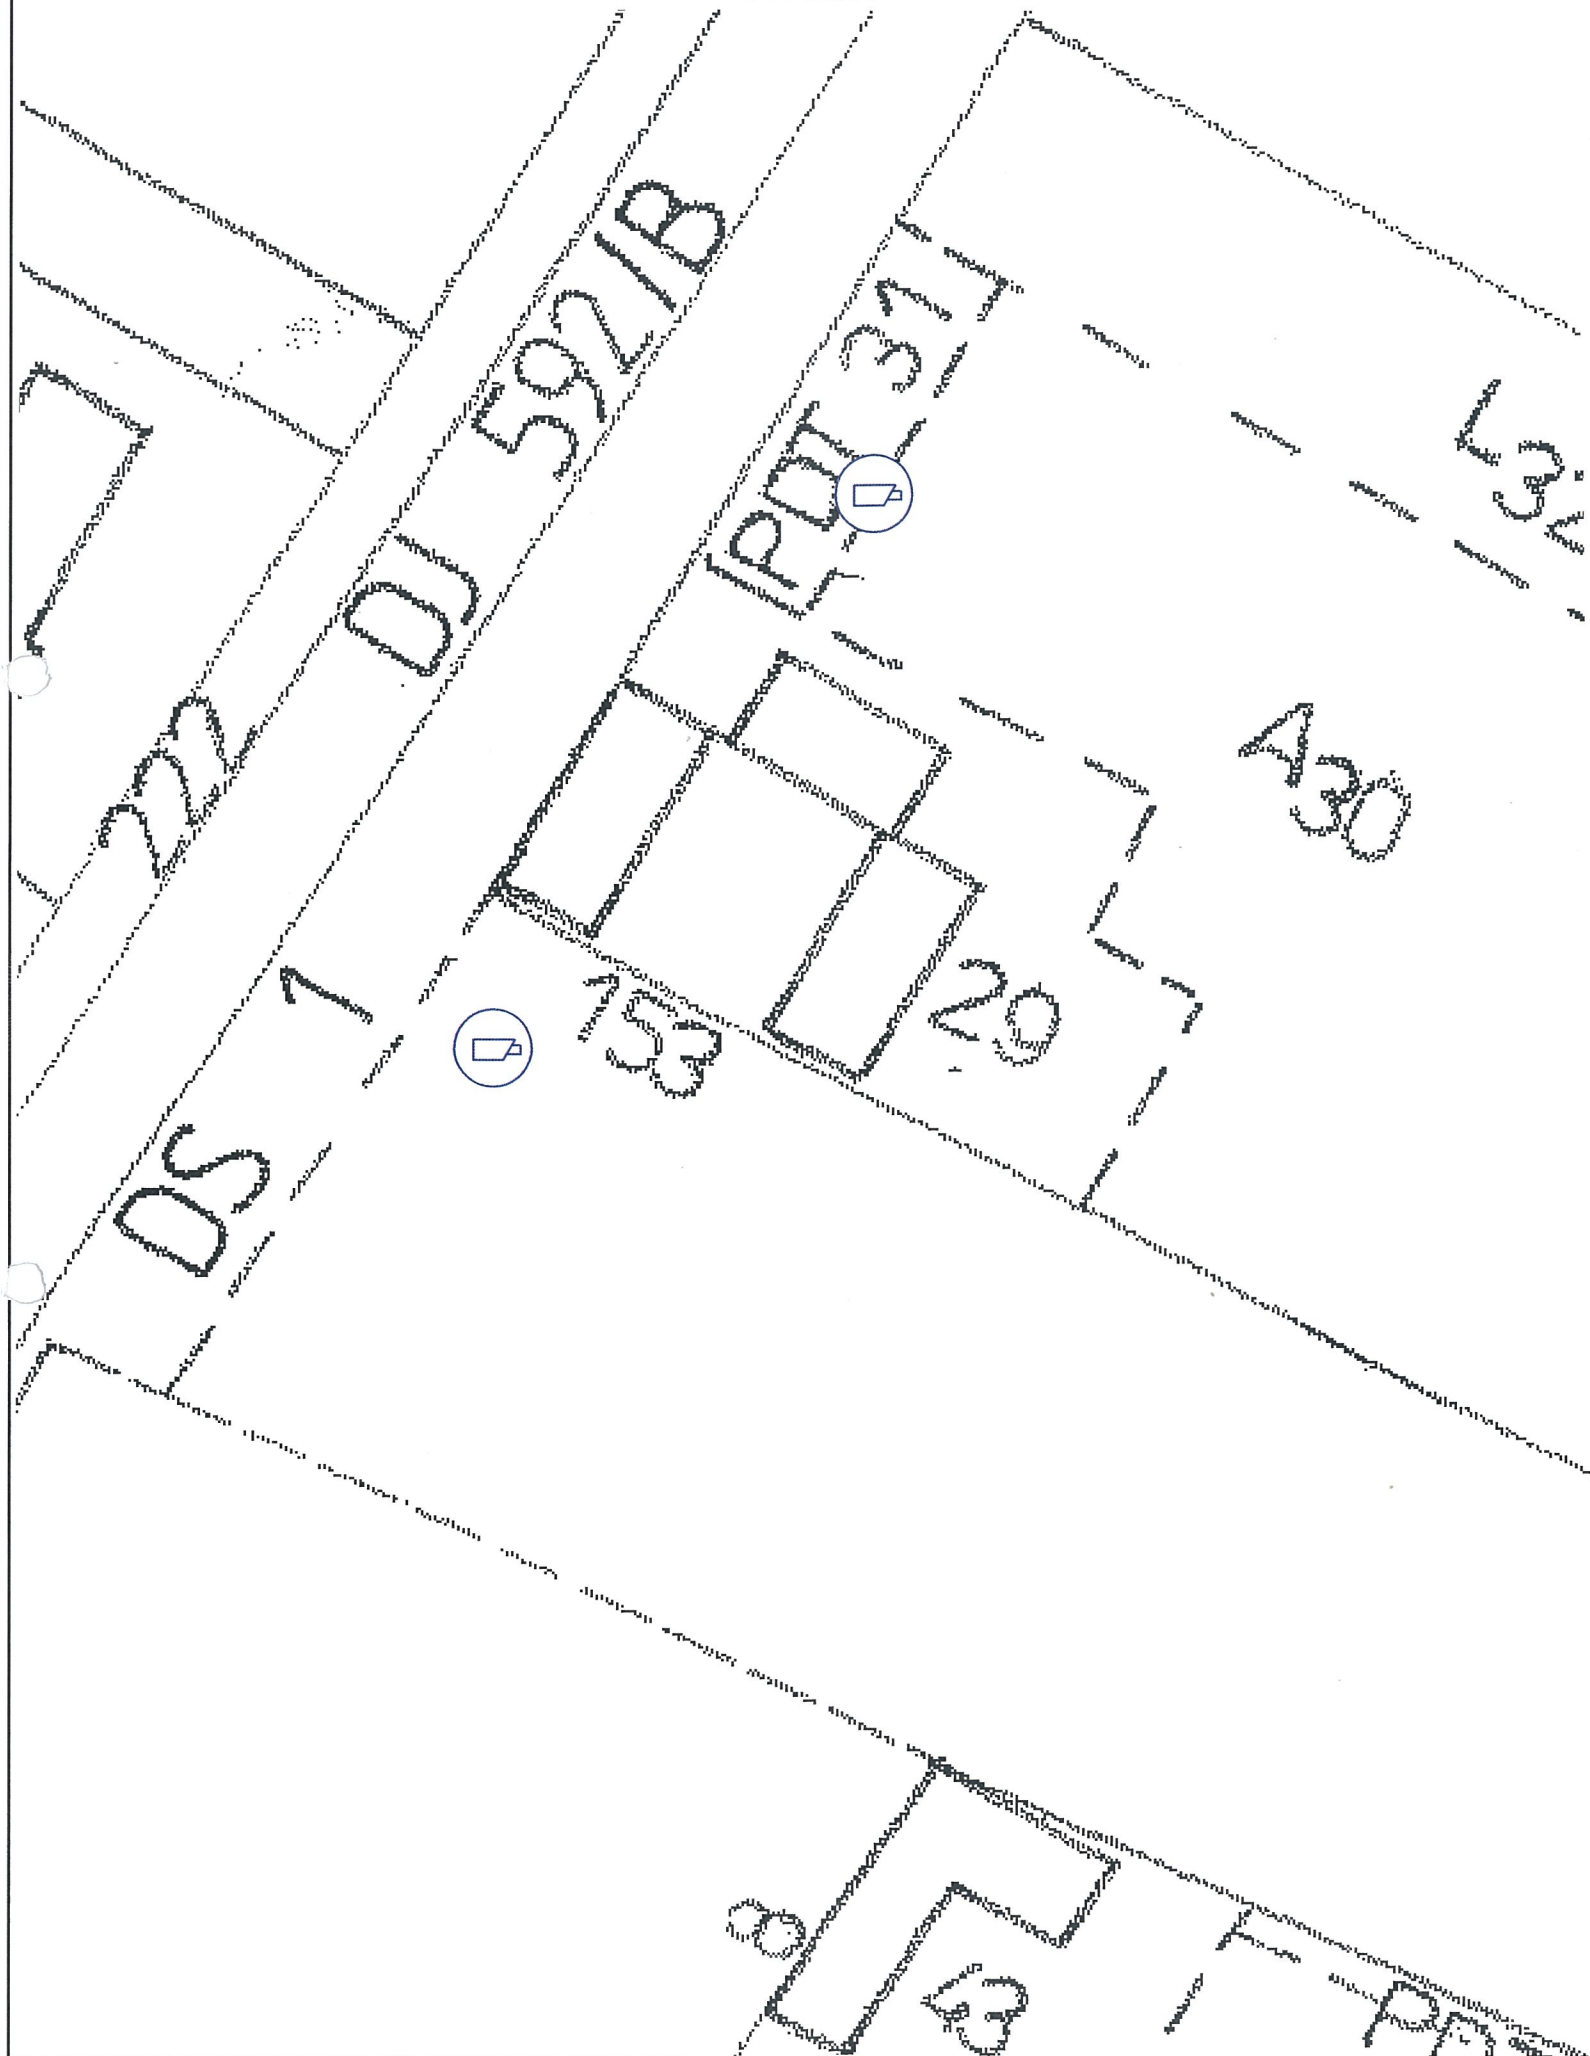

Plan de amplasare in zona Duboz
Sc: %

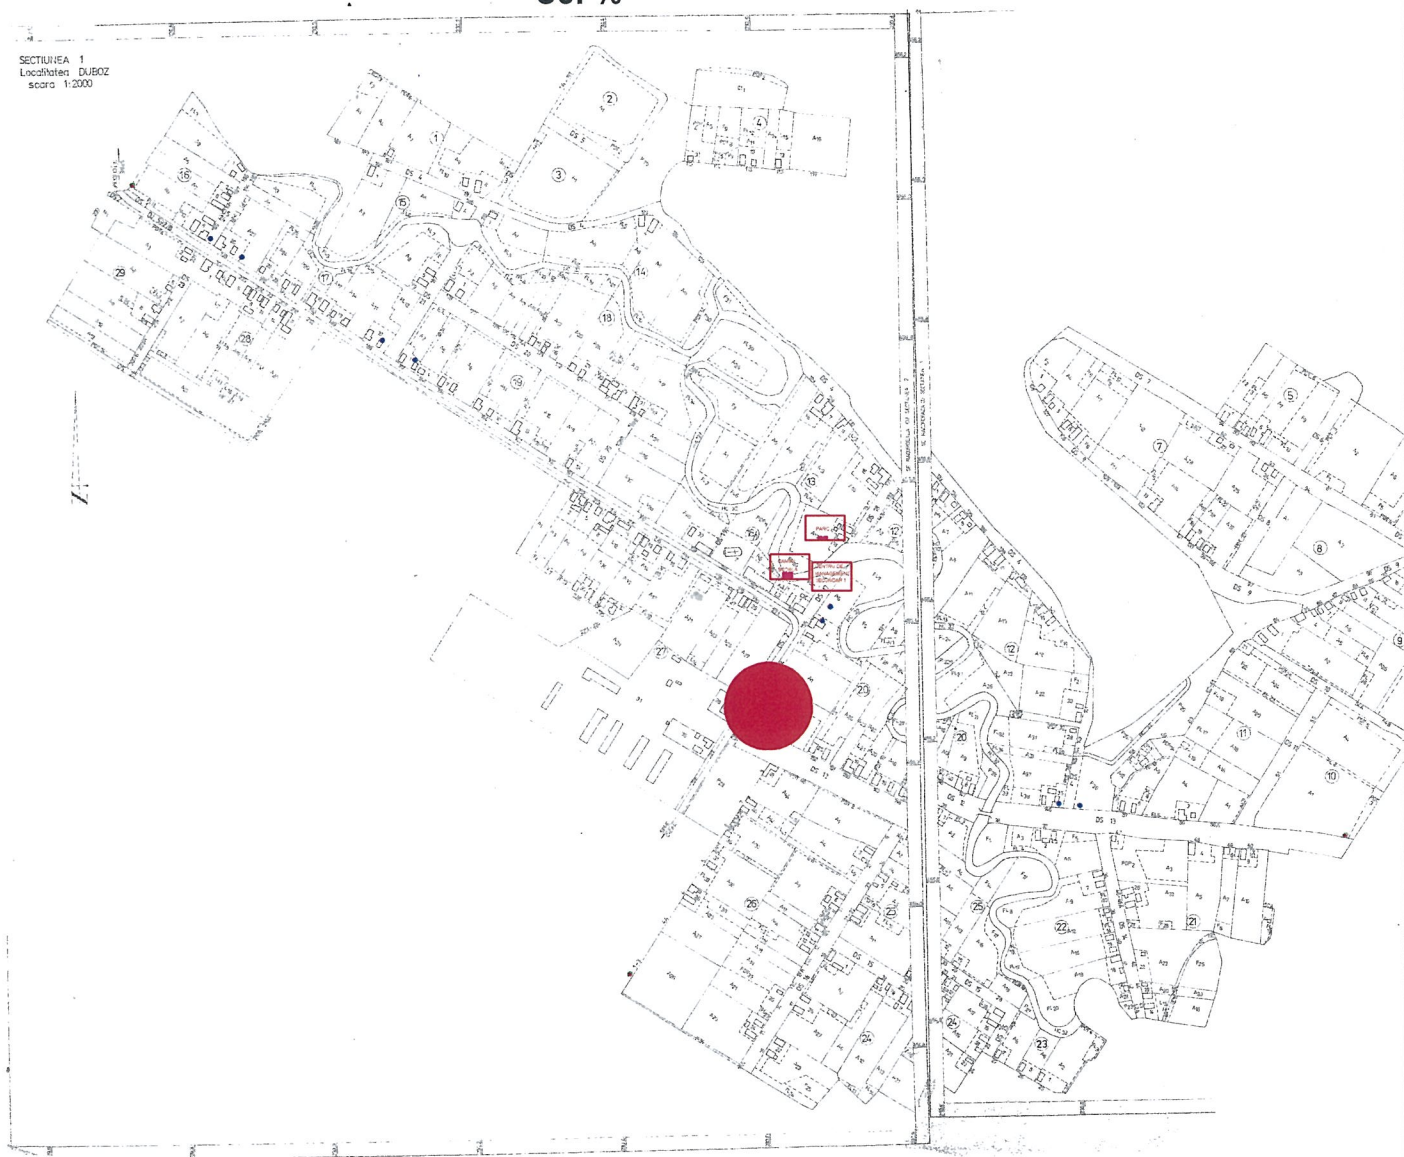

LEGENDA:



Camera de exterior PTZ



Camera de exterior fixa



Camera de exterior fixa cu identificare
numere masini

Verificator	Ing. Viorel Daia	le	Referat nr. 175 din 09.09.2019
VERIFICATOR / EXPERT	NUME: 10985 J35	SEMNATURA	CERINTA
S.C. INTRANET S.R.L.			Beneficiar: COMUNA NITCHIDORF
GHIRODA, str. Zambilelor nr. 1			Amplasament: Loc. Nitchidorf, Loc. Blajova, Loc. Duboz
SPECIFICATIE: NUME: Ing. Viorel Ardelean			Scara: 1:500 %
Sef Proiect: Ing. Viorel Ardelean			Titlu proiect: SISTEM DE SUPRAVEGHERE VIDEO PENTRU CRESTEREA SIGURANTEI SI PREVENIREA CRIMINALITATII
Proiectat: Ing. Viorel Ardelean			Titlu plansa: INSTALATII SUPRAVEGHERE VIDEO PLAN DE SITUATIE
Desenat: Ing. Radu Iacoboni			Data: 09. 2019
			Nr. proiect: 6PCN-SV
			Faza: P.Th.
			Nr. plansa: D-06 A3

Plan de situatie
Sc: 1:500



Plan de amplasare in zona Duboz
Sc: %



LEGENDA:



Camera de exterior PTZ




Camera de exterior fixa



Camera de exterior fixa cu identificare
numere masini

Verificator	Ing. Viorel Daia	le	Referat nr. 175 din 09.09.2019
VERIFICATOR / EXPERT	NUME	SEMNATURA	CERINTA
S.C. INTRANET S.R.L.	NUME	SEMNATURA	REFERAT / EXPERTIZA NR. / DATA
GHIRODA, str. Zambilelor nr. 1	NUME	SEMNATURA	Beneficiar: COMUNA NITCHIDORF Amplasament: Loc.Nitchidorf, Loc. Blajova, Loc. Duboz
SPECIFICATIE:	NUME:	SEMNATURA:	Scara : 1:500 %
Sef Proiect :	Ing. Viorel Ardelean	SEMNATURA:	Titlu proiect: SISTEM DE SUPRAVEGHERE VIDEO PENTRU CRESTEREA SIGURANTEI SI PREVENIREA CRIMINALITATII
Proiectat :	Ing. Viorel Ardelean	Data :	Titlu plansa: INSTALATII SUPRAVEGHERE VIDEO PLAN DE SITUATIE
Desenat:	Ing. Radu Iacoboni	09. 2019	Nr. plansa: D-07 A3

Plan de situatie
Sc: 1:500

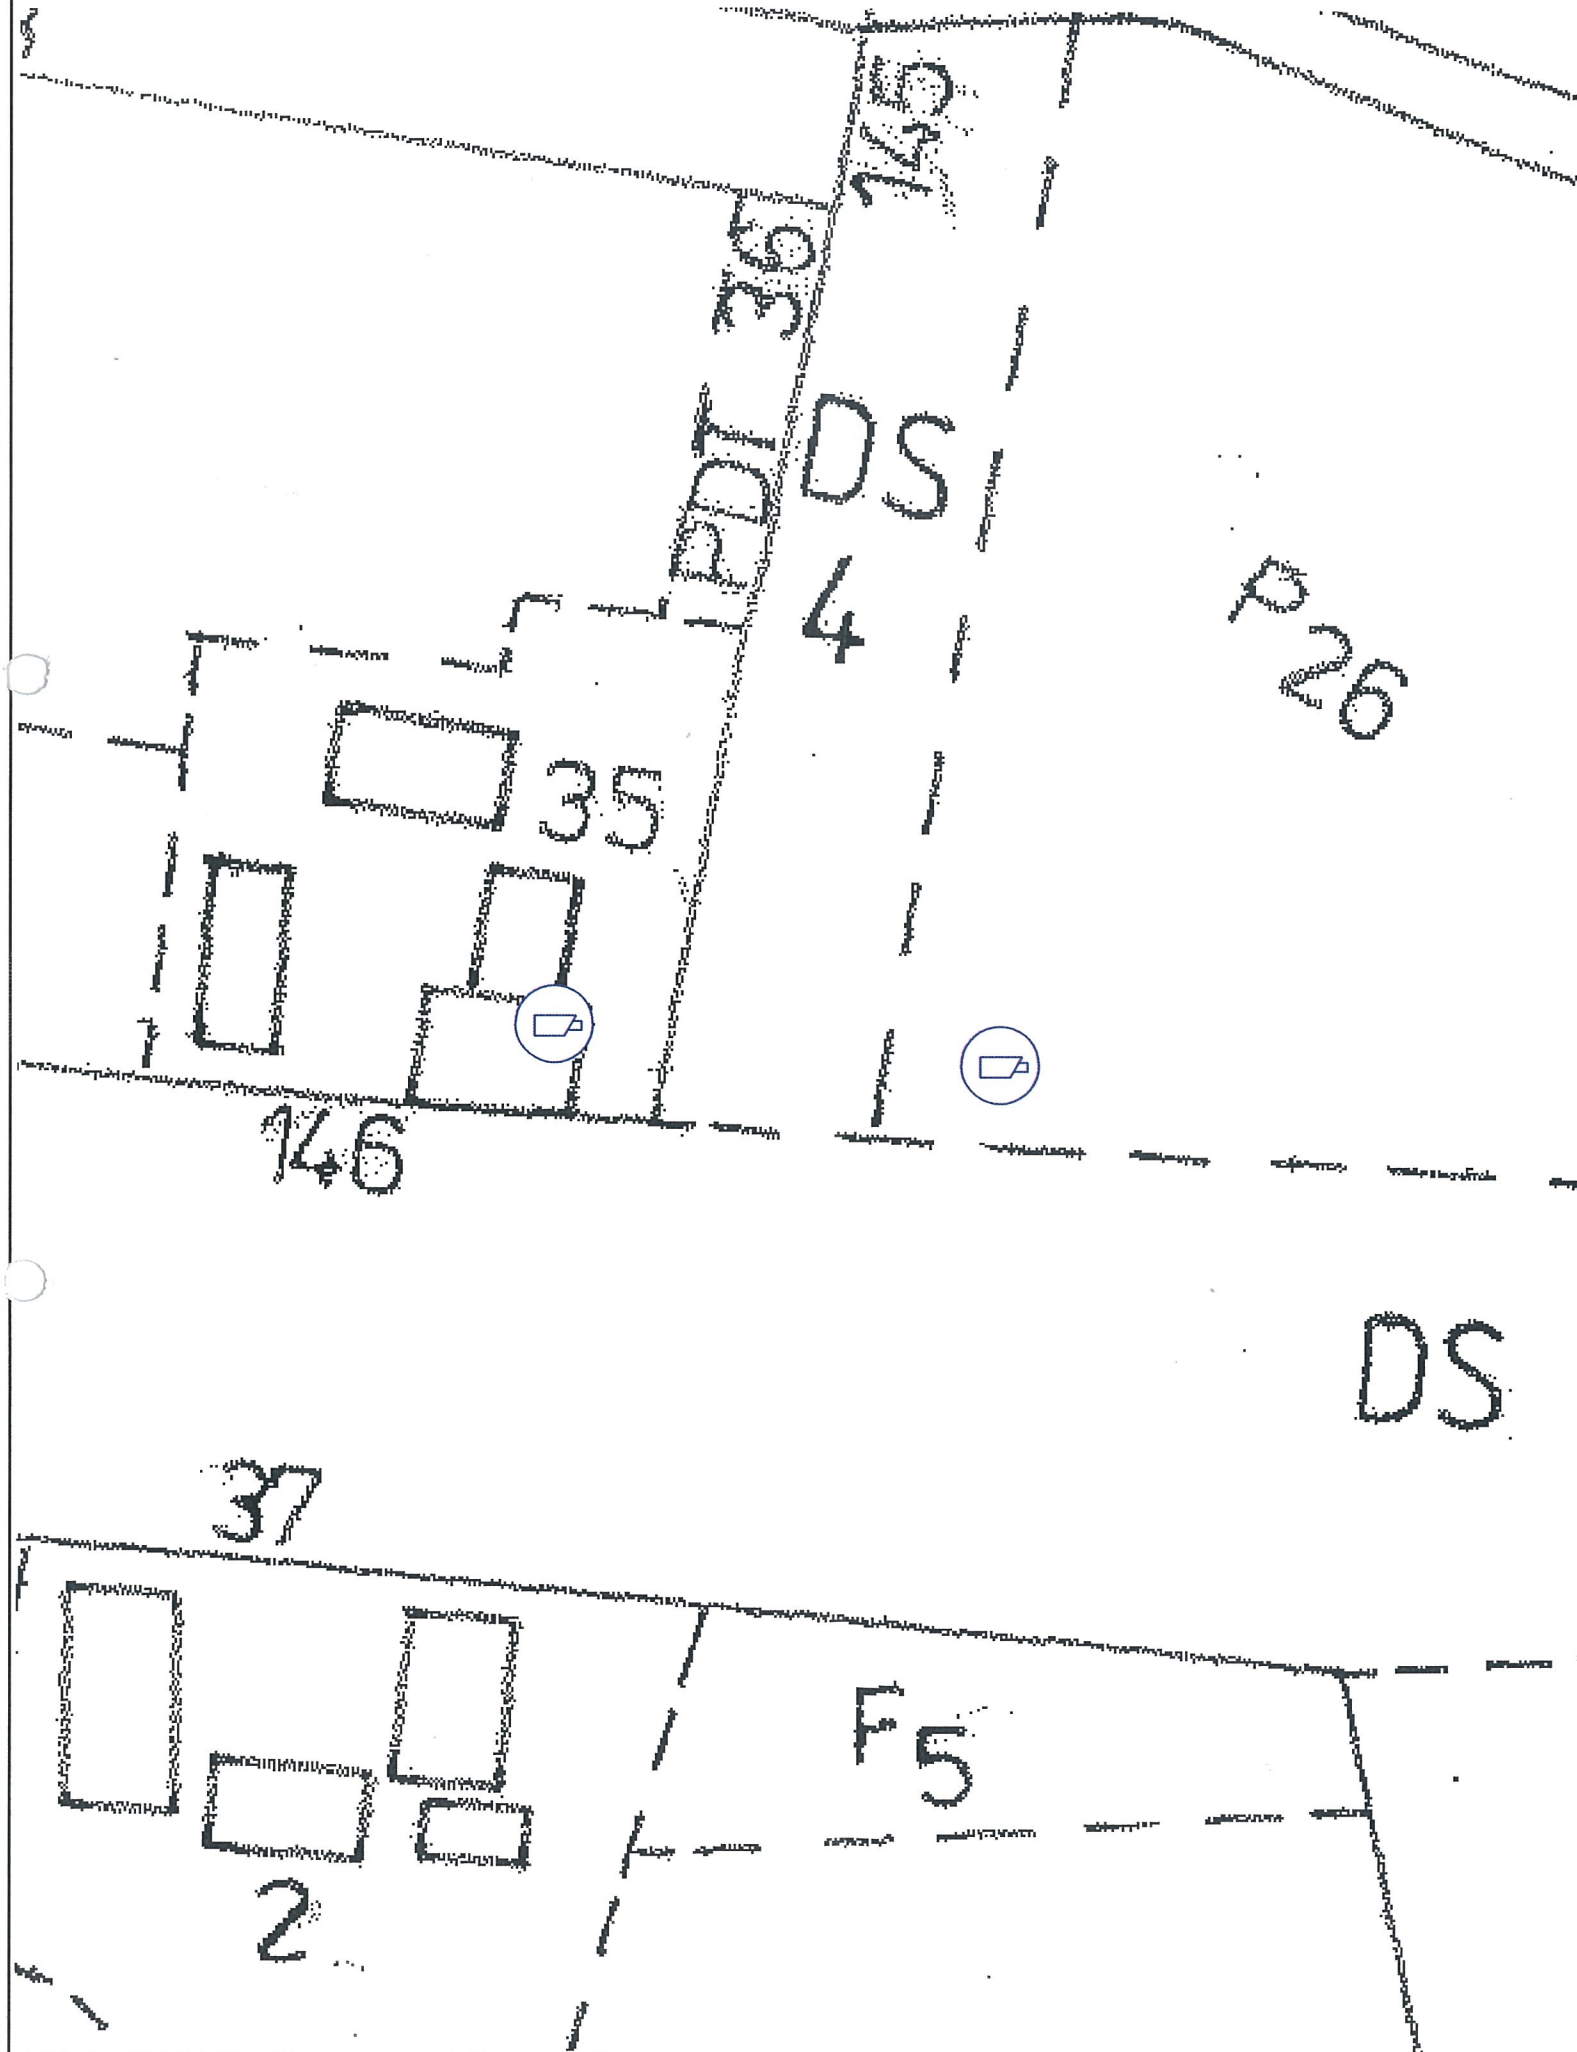

Plan de amplasare in zona Duboz
Sc: %



LEGENDA:



Camera de exterior PTZ



Camera de exterior fixa



**Camera de exterior fixa cu identificare
numere masini**

Verificator	Ing. Viorel Daia		le	Referat nr. 175 din 09.09.2019	
VERIFICATOR / EXPERT	NUME	SEMNATURA	CERINTA	REFERAT / EXPERTIZA NR. / DATA	
S.C. INTRANET S.R.L.				Beneficiar: COMUNA NITCHIDORF	Nr. proiect: 6PCN-SV
GHIRODA, str. Zambilelor nr. 1				Amplasament: Loc.Nitchidorf, Loc.-Blajova, Loc. Duboz	
SPECIFICATIE :	NUME:	SEMNATURA:	Scara : 1:500 %	Titlu proiect: SISTEM DE SUPRAVEGHERE VIDEO PENTRU CRESTEREA SIGURANTEI SI PREVENIREA CRIMINALITATII	Faza: P.Th.
Sef Proiect :	Ing. Viorel Ardelean				
Proiectat :	Ing. Viorel Ardelean		Data : 09. 2019	Titlu plansa: INSTALATII SUPRAVEGHERE VIDEO PLAN DE SITUATIE	Nr. plansa: D-08 A3
Desenat:	Ing. Radu Iacoboni				

Plan de situatie
Sc: 1:500

A3

PDI
3



Plan de amplasare in zona Duboz
Sc: %

SECTIUNEA 1
Locatiile DUBOZ
scara 1:2000



LEGENDA:



Camera de exterior PTZ



Camera de exterior fixa



Camera de exterior fixa cu identificare
numere masini

Verificator	Ing. Viorel Daia	le	Referat nr. 175 din 09.09.2019
VERIFICATOR / EXPERT	NUME	SEMNATURA	CERINTA
S.C. INTRANET S.R.L.	NUME	SEMNATURA	CERINTA
GHIRODA, str. Zambilelor nr. 1	NUME	SEMNATURA	CERINTA
SPECIFICATIE :	NUME :	SEMNATURA :	Scara : 1:500 %
Sef Proiect :	Ing. Viorel Ardelean	SEMNATURA :	Data : 09. 2019
Proiectat :	Ing. Viorel Ardelean	SEMNATURA :	Data : 09. 2019
Desenat:	Ing. Radu Iacoboni	SEMNATURA :	Data : 09. 2019
Beneficiar:	COMUNA NITCHIDORF	Nr. proiect:	6PCN-SV
Amplasament:	Loc.Nitchidorf, Loc. Blajova, Loc. Duboz	Faza:	P.Th.
Titlu proiect:	SISTEM DE SUPRAVEGHERE VIDEO PENTRU CRESTEREA SIGURANTEI SI PREVENIREA CRIMINALITATII	Nr. plansa:	D-09 A3
Titlu plansa:	INSTALATII SUPRAVEGHERE VIDEO PLAN DE SITUATIE		

Plan de situatie Loc. Blajova

LEGENDA:





Camera de exterior PTZ



Camera de exterior fixa



Camera de exterior fixa cu identificare numere masini

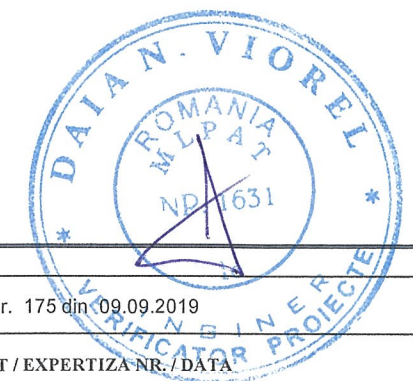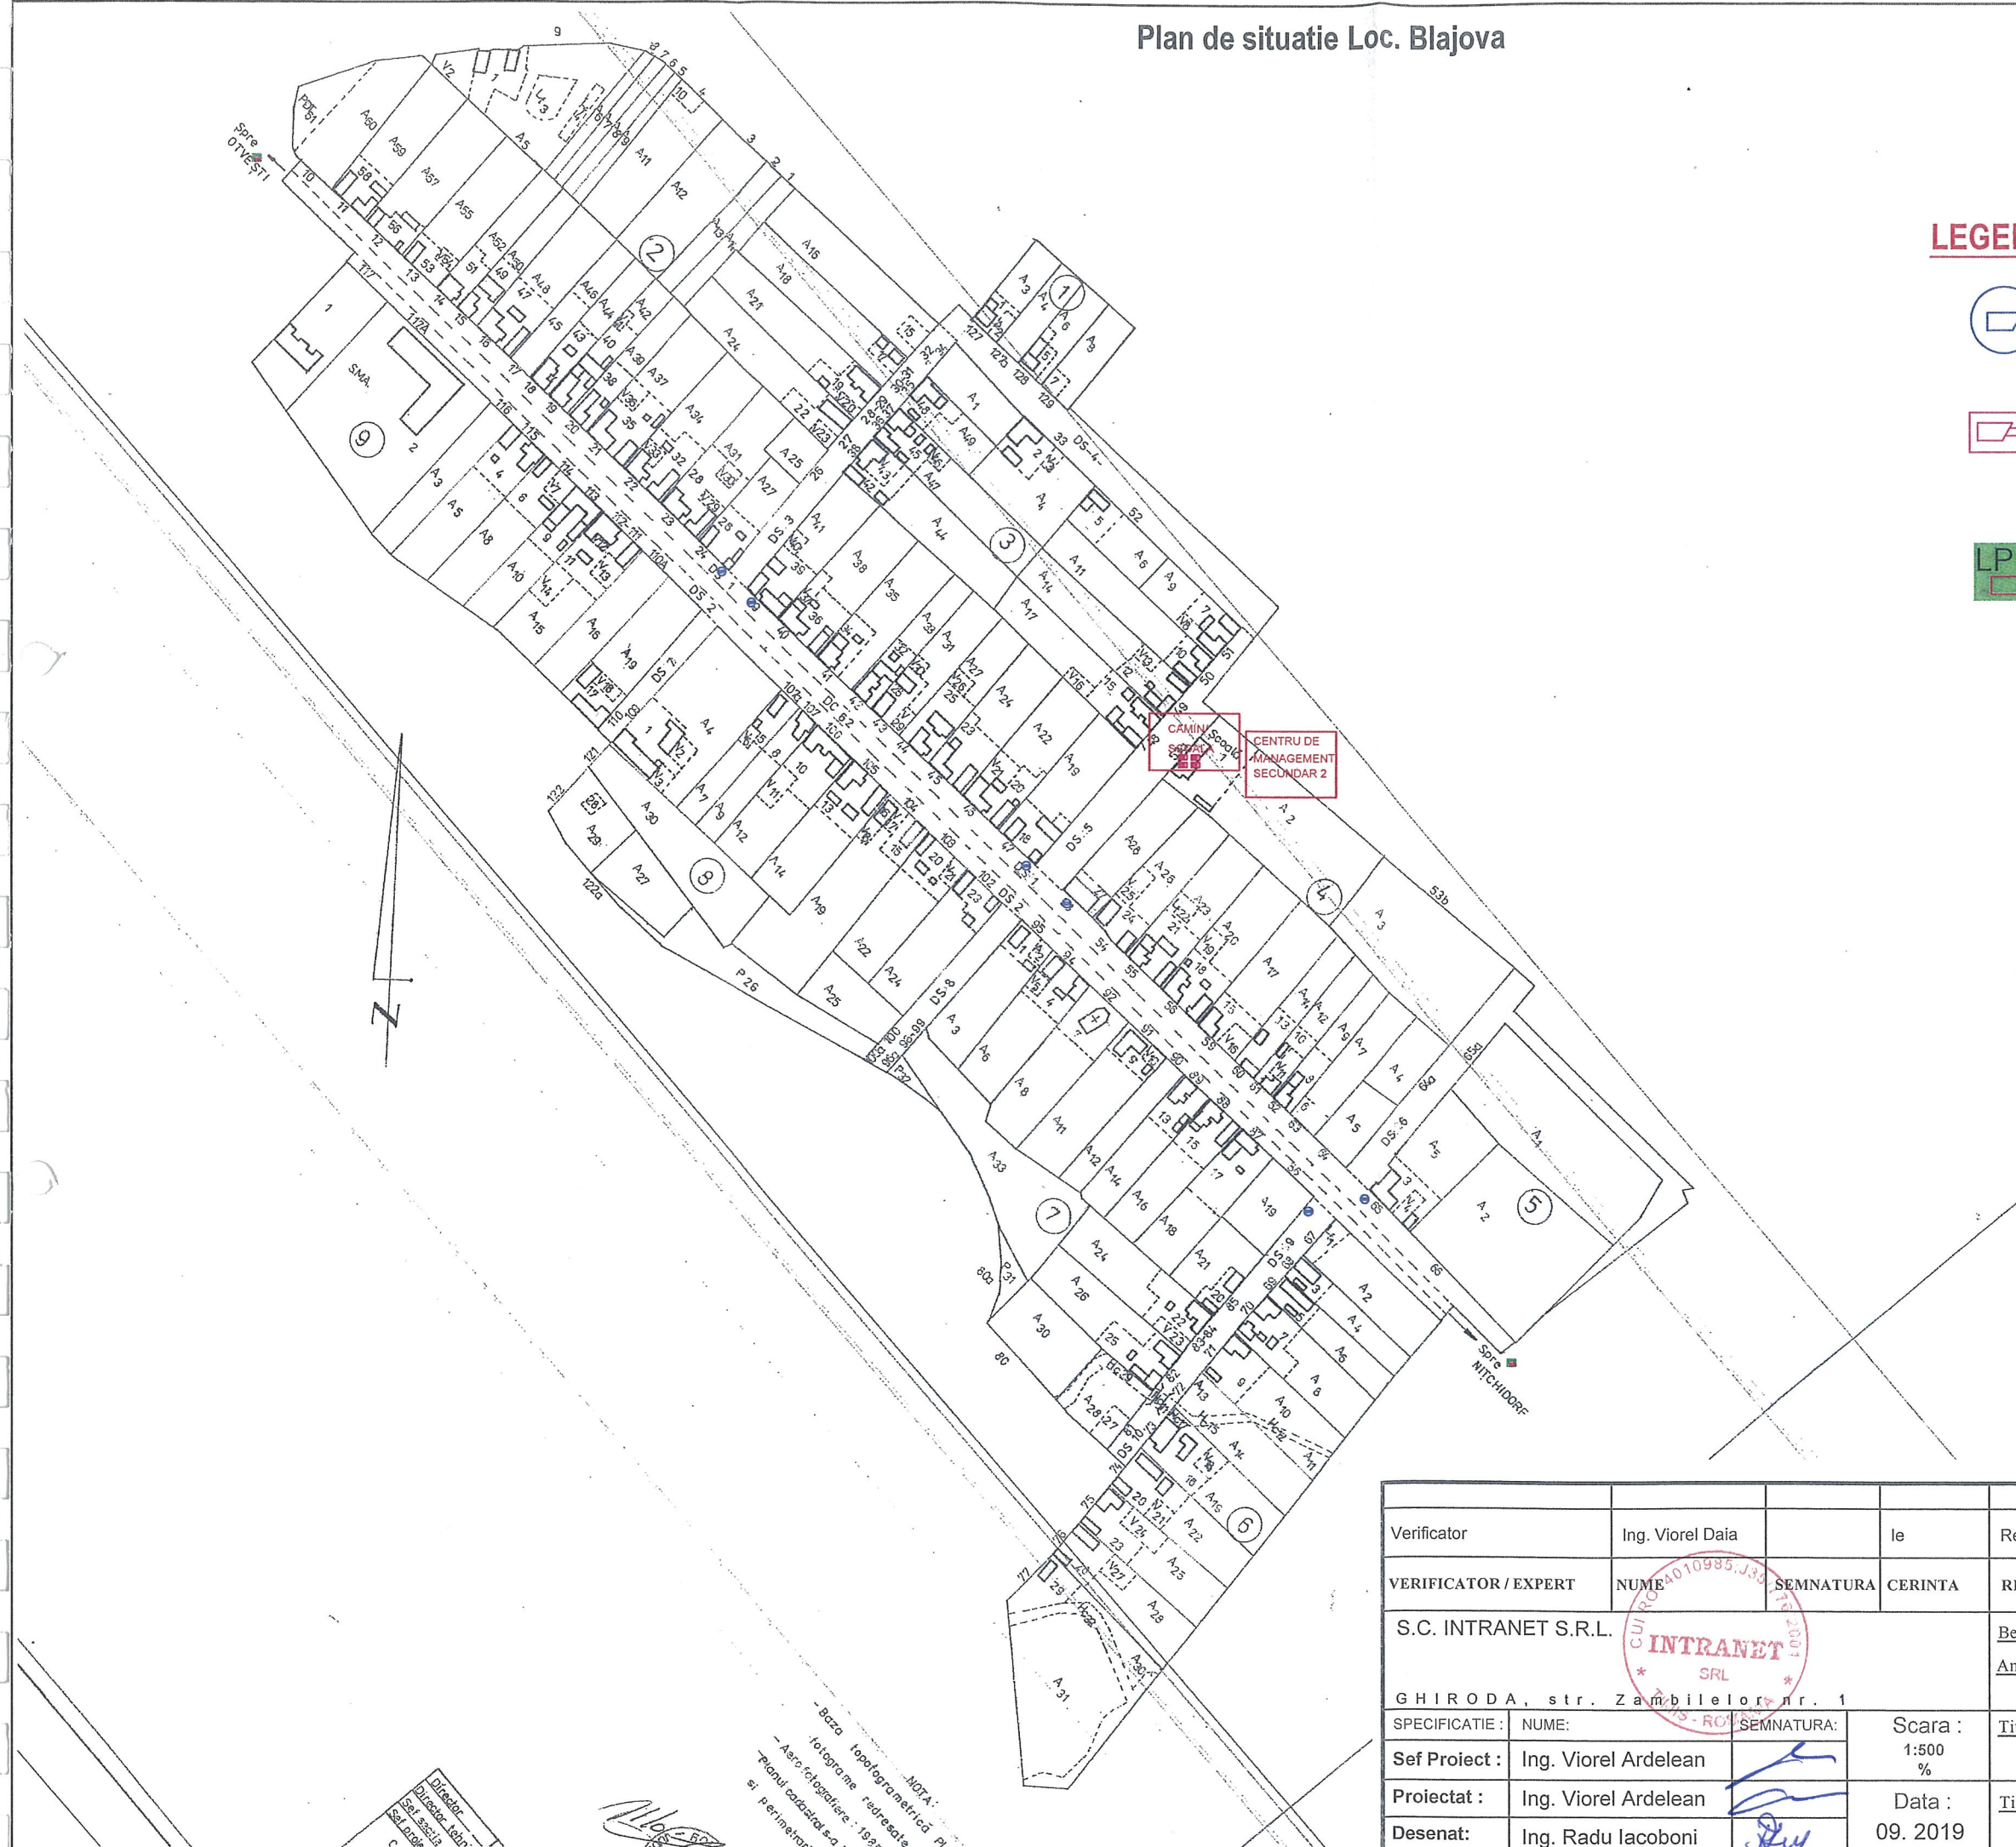

Verificator	Ing. Viorel Daia	le	Referat nr. 175 din 09.09.2019
VERIFICATOR / EXPERT	NUME: 4010985, J33	SEMNATURA	CERINTA
S.C. INTRANET S.R.L.			Beneficiar: COMUNA NITCHIDORF
GHIRODA, str. Zambilelor nr. 1			Amplasament: Loc. Nitchidorf, Loc. Blajova, Loc. Duboz
SPECIFICATIE: NUME: Ing. Viorel Ardelean			Titlu proiect: SISTEM DE SUPRAVEGHERE VIDEO PENTRU CRESTEREA SIGURANTEI SI PREVENIREA CRIMINALITATII
Sef Proiect :	Ing. Viorel Ardelean	Scara : 1:500 %	Faza: P.Th.
Proiectat :	Ing. Viorel Ardelean	Data : 09. 2019	Titlu plansa: INSTALATII SUPRAVEGHERE VIDEO PLAN DE SITUATIE
Desenat:	Ing. Radu Iacoboni		Nr. plansa: B-00 A3

NOTA:
- Baza topografica redresata
- Aeronavigatie: 1922
- Planul cadastral: 1922
- Perimetrul


Plan de situatie Loc. Blajova

Verificator	Ing. Viorel Da
VERIFICATOR / EXPERT	NUME
S.C. INTRANET S.R.L.	
GHIRODA, str. Zambile	
SPECIFICATIE :	NUME:
Sef Proiect :	Ing. Viorel Ardelean
Proiectat :	Ing. Viorel Ardelean
Desenat :	Ing. Radu Iacob

NOTA:
- Baza topografică redresată
- Aeri fotografice redresate
- Planul cadastral si perimetru


Director
Sef proiect
Sef desen

- **Locatie camere video de exterior**

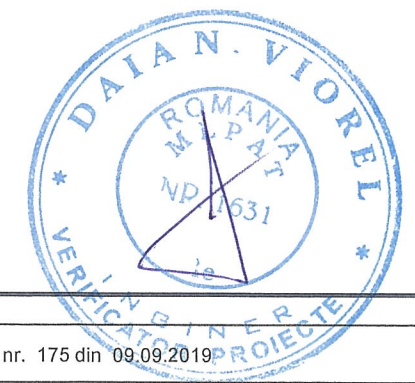


Verificator	Ing. Viorel Dala		le	Referat nr. 175 din 09.09.2019	
VERIFICATOR / EXPERT	NUME	SEMNTURA	CERINTA	REFERAT / EXPERTIZA NR. / DATA	
S.C. INTRANET S.R.L.				<u>Beneficiar:</u> COMUNA NITCHIDORF <u>Amplasament:</u> Loc.Nitchidorf, Loc. Blajova, Loc. Duboz	Nr. proiect: 6PCN-SV
GHIRODA, str. Zambilelor nr. 1					
SPECIFICATIE :	NUME:	SEMNTURA:	Scara : 1:500 %	<u>Titlu proiect:</u> SISTEM DE SUPRAVEGHERE VIDEO PENTRU CRESTEREA SIGURANTEI SI PREVENIREA CRIMINALITATII	Faza: P.Th.
Seif Proiect :	Ing. Viorel Ardelean				
Proiectat :	Ing. Viorel Ardelean		Data : 09. 2019	<u>Titlu plansa:</u> INSTALATII SUPRAVEGHERE VIDEO PLAN DE SITUATIE	Nr. plansa: B-001 A3
Desenat:	Ing. Radu Iacoboni				

Plan de situatie
Sc: 1:500

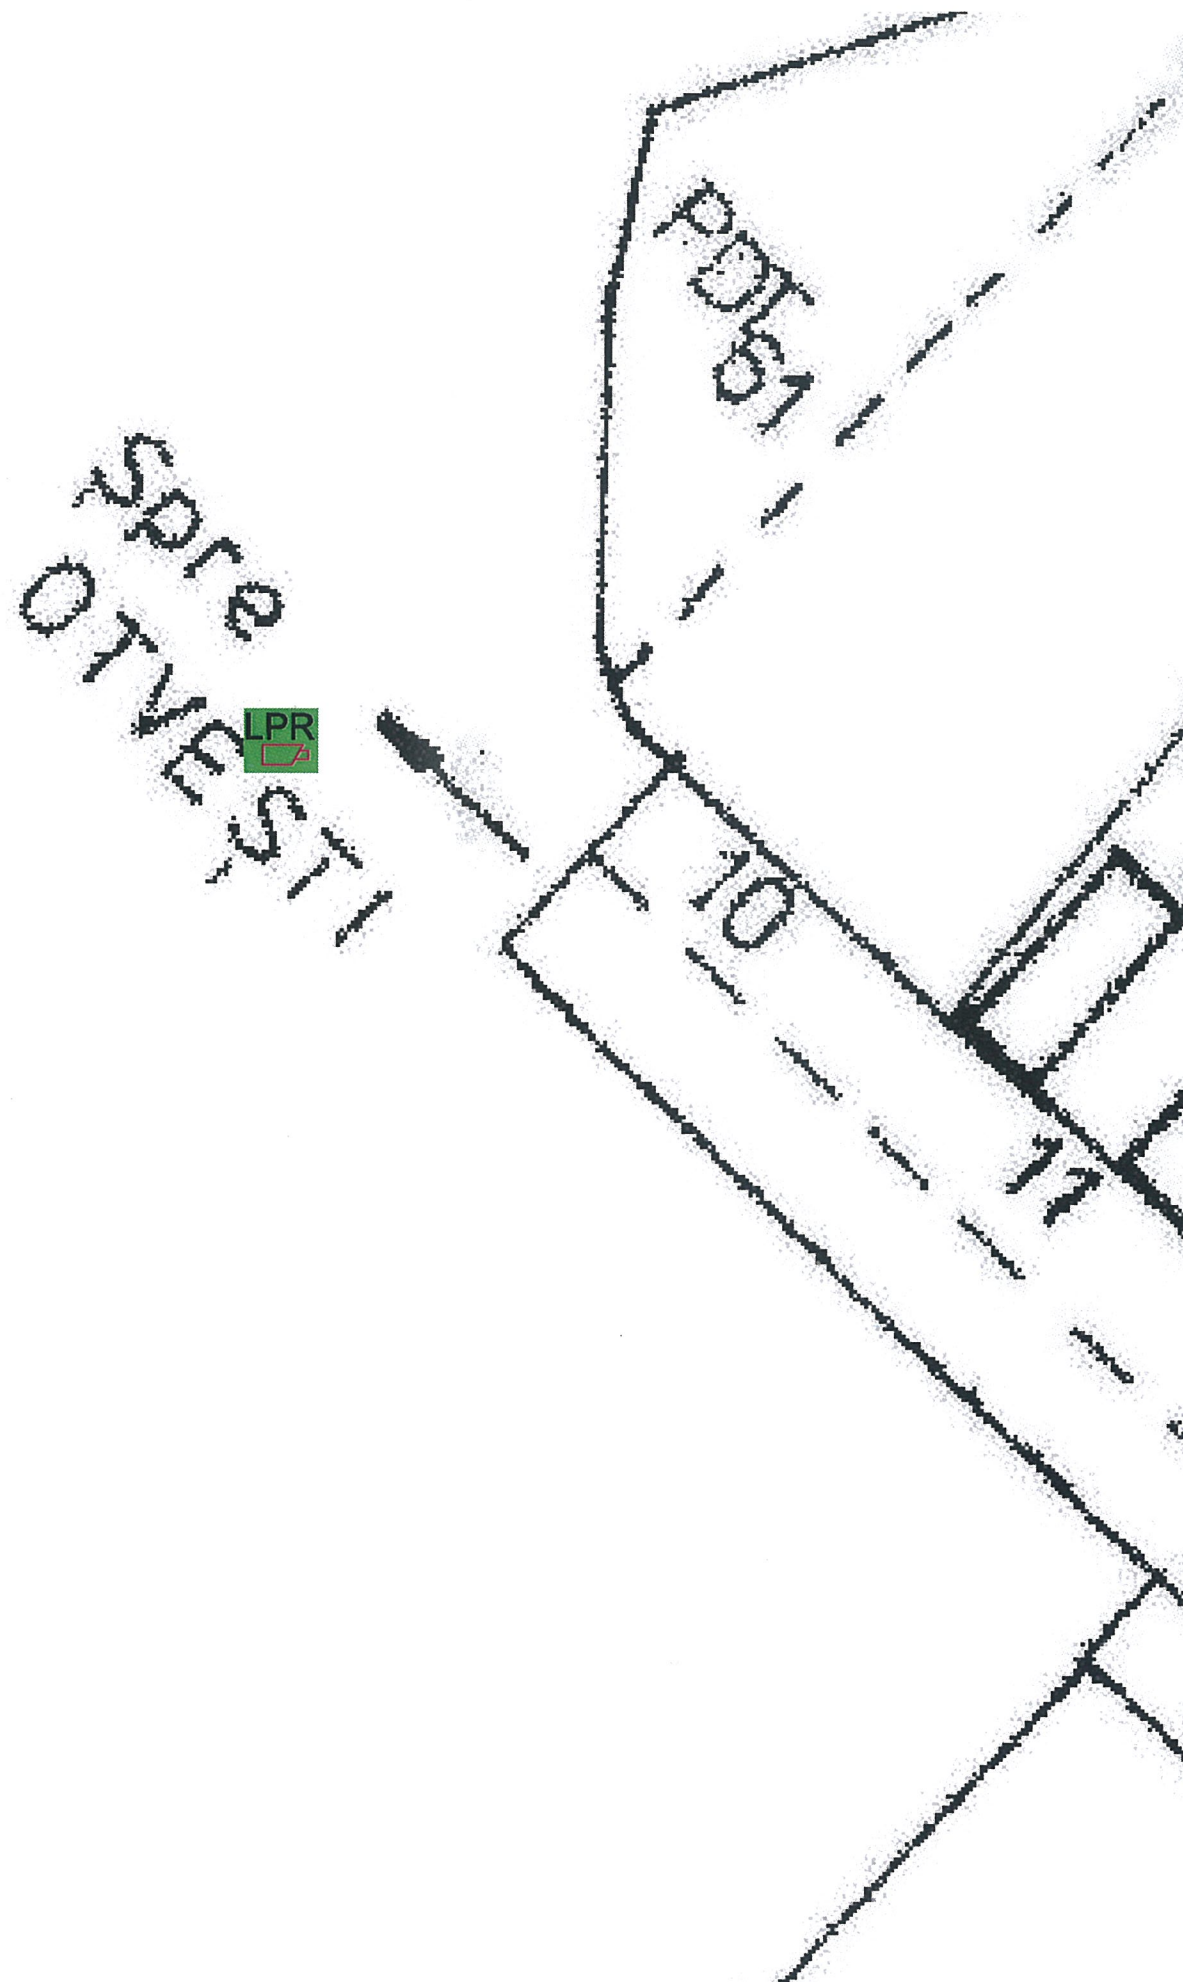

Plan de amplasare in zona Blajova
Sc: %

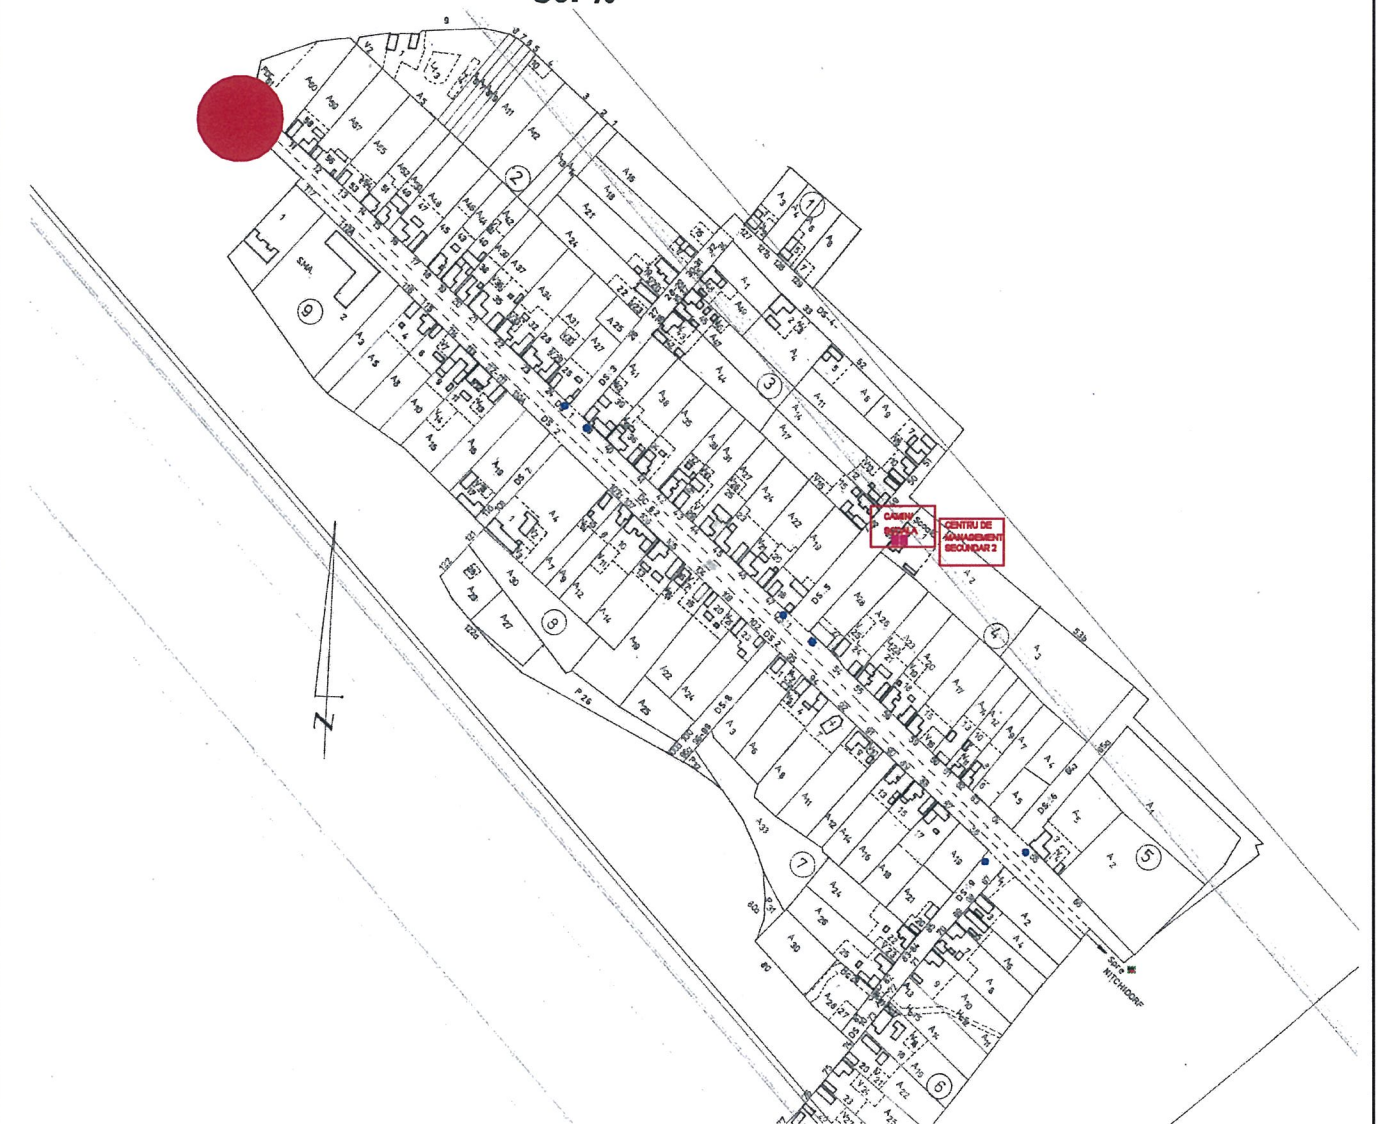

LEGENDA:



Camera de exterior PTZ



Camera de exterior fixa




Camera de exterior fixa cu identificare numere masini

Verificator	Ing. Viorel Dala	le	Referat nr. 175 din 09.09.2019
VERIFICATOR / EXPERT	NUME	SEMNATURA	CERINTA
S.C. INTRANET S.R.L.			
GHIRODA, str. Zambeilelor nr. 1			
SPECIFICATIE :	NUME:	SEMNATURA:	Scara : 1:500 %
Sef Proiect :	Ing. Viorel Ardelean		
Proiectat :	Ing. Viorel Ardelean	Data :	09. 2019
Desenat:	Ing. Radu Iacoboni		
Beneficiar: COMUNA NITCHIDORF			Nr. proiect: 6PCN-SV
Amplasament: Loc.Nitchidorf, Loc. Blajova, Loc. Duboz			Faza: P.Th.
Titlu proiect: SISTEM DE SUPRAVEGHERE VIDEO PENTRU CRESTEREA SIGURANTEI SI PREVENIREA CRIMINALITATII			Nr. plansa: B-01 A3
Titlu plansa: INSTALATII SUPRAVEGHERE VIDEO PLAN DE SITUATIE			

Plan de situatie
Sc: 1:500



Plan de amplasare in zona Blajova
Sc: %

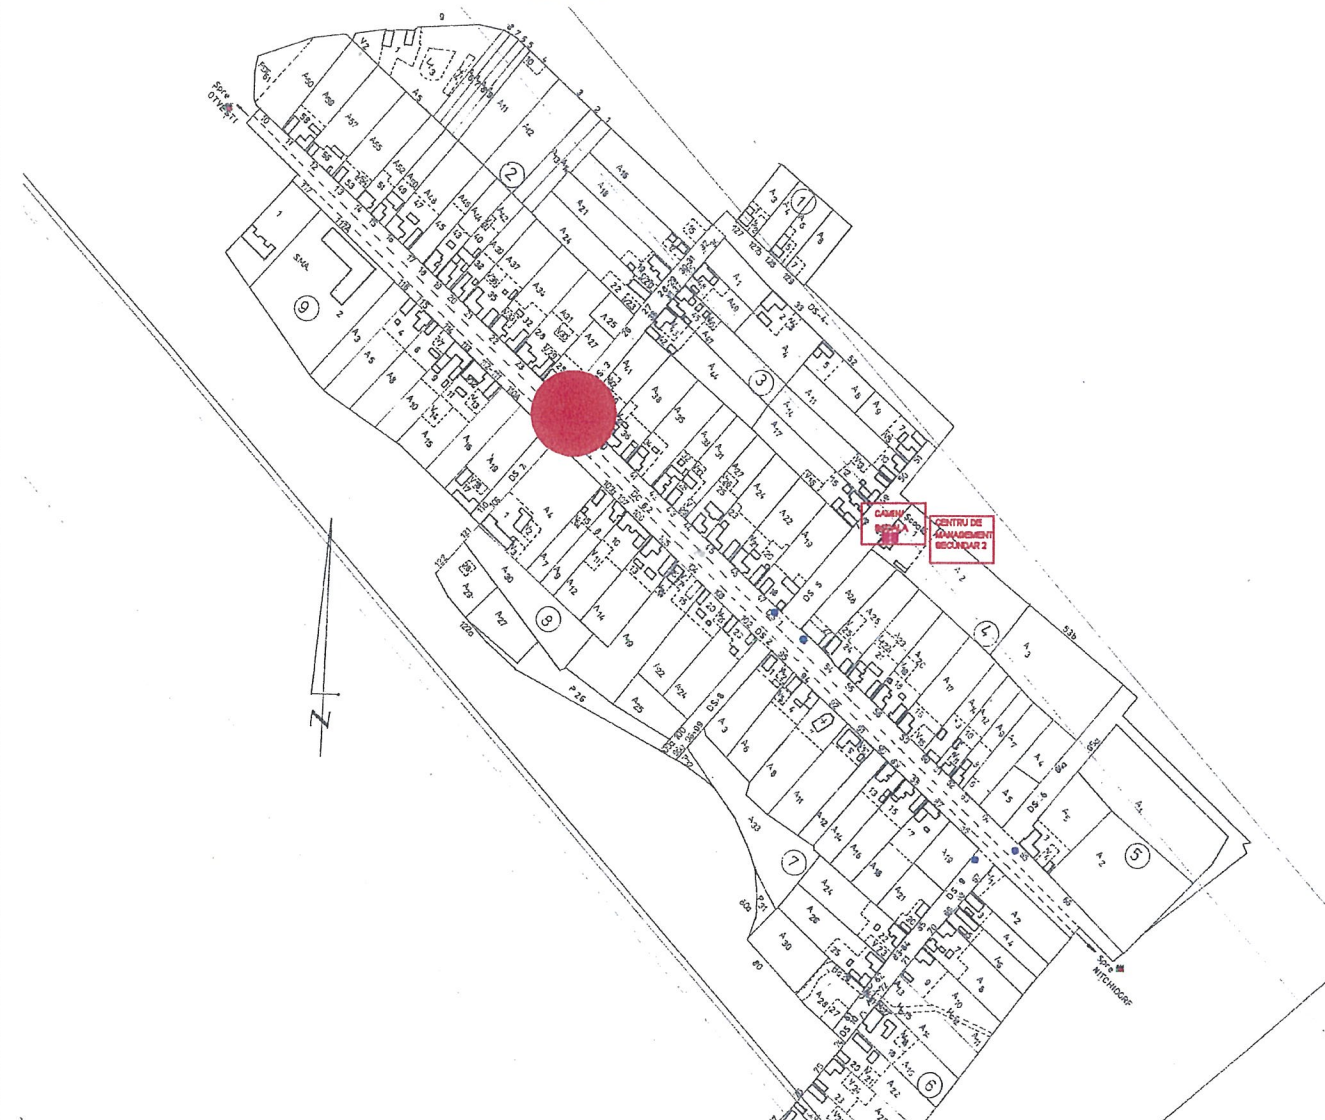

LEGENDA:



Camera de exterior PTZ




Camera de exterior fixa




Camera de exterior fixa cu identificare
numere masini

Verificator	Ing. Viorel Dala	le	Referat nr. 175 din 09.09.2019
VERIFICATOR / EXPERT	NUME	SEMNAURA	CERINTA
S.C. INTRANET S.R.L.			Beneficiar: COMUNA NITCHIDORF
GHIRODA, str. Zambilelor nr. 1			Amplasament: Loc.Nitchidorf, Loc. Blajova, Loc. Duboz
SPECIFICATIE : NUME:			Scara : 1:500 %
Sef Proiect : Ing. Viorel Ardelean			Titlu proiect: SISTEM DE SUPRAVEGHERE VIDEO PENTRU CRESTEREA SIGURANTEI SI PREVENIREA CRIMINALITATII
Proiectat : Ing. Viorel Ardelean			Titlu plansa: INSTALATII SUPRAVEGHERE VIDEO PLAN DE SITUATIE
Desenat: Ing. Radu Iacoboni			Data : 09. 2019
			Nr. proiect: 6PCN-SV
			Faza: P.Th.
			Nr. plansa: B-02 A3

Plan de situatie
Sc: 1:500

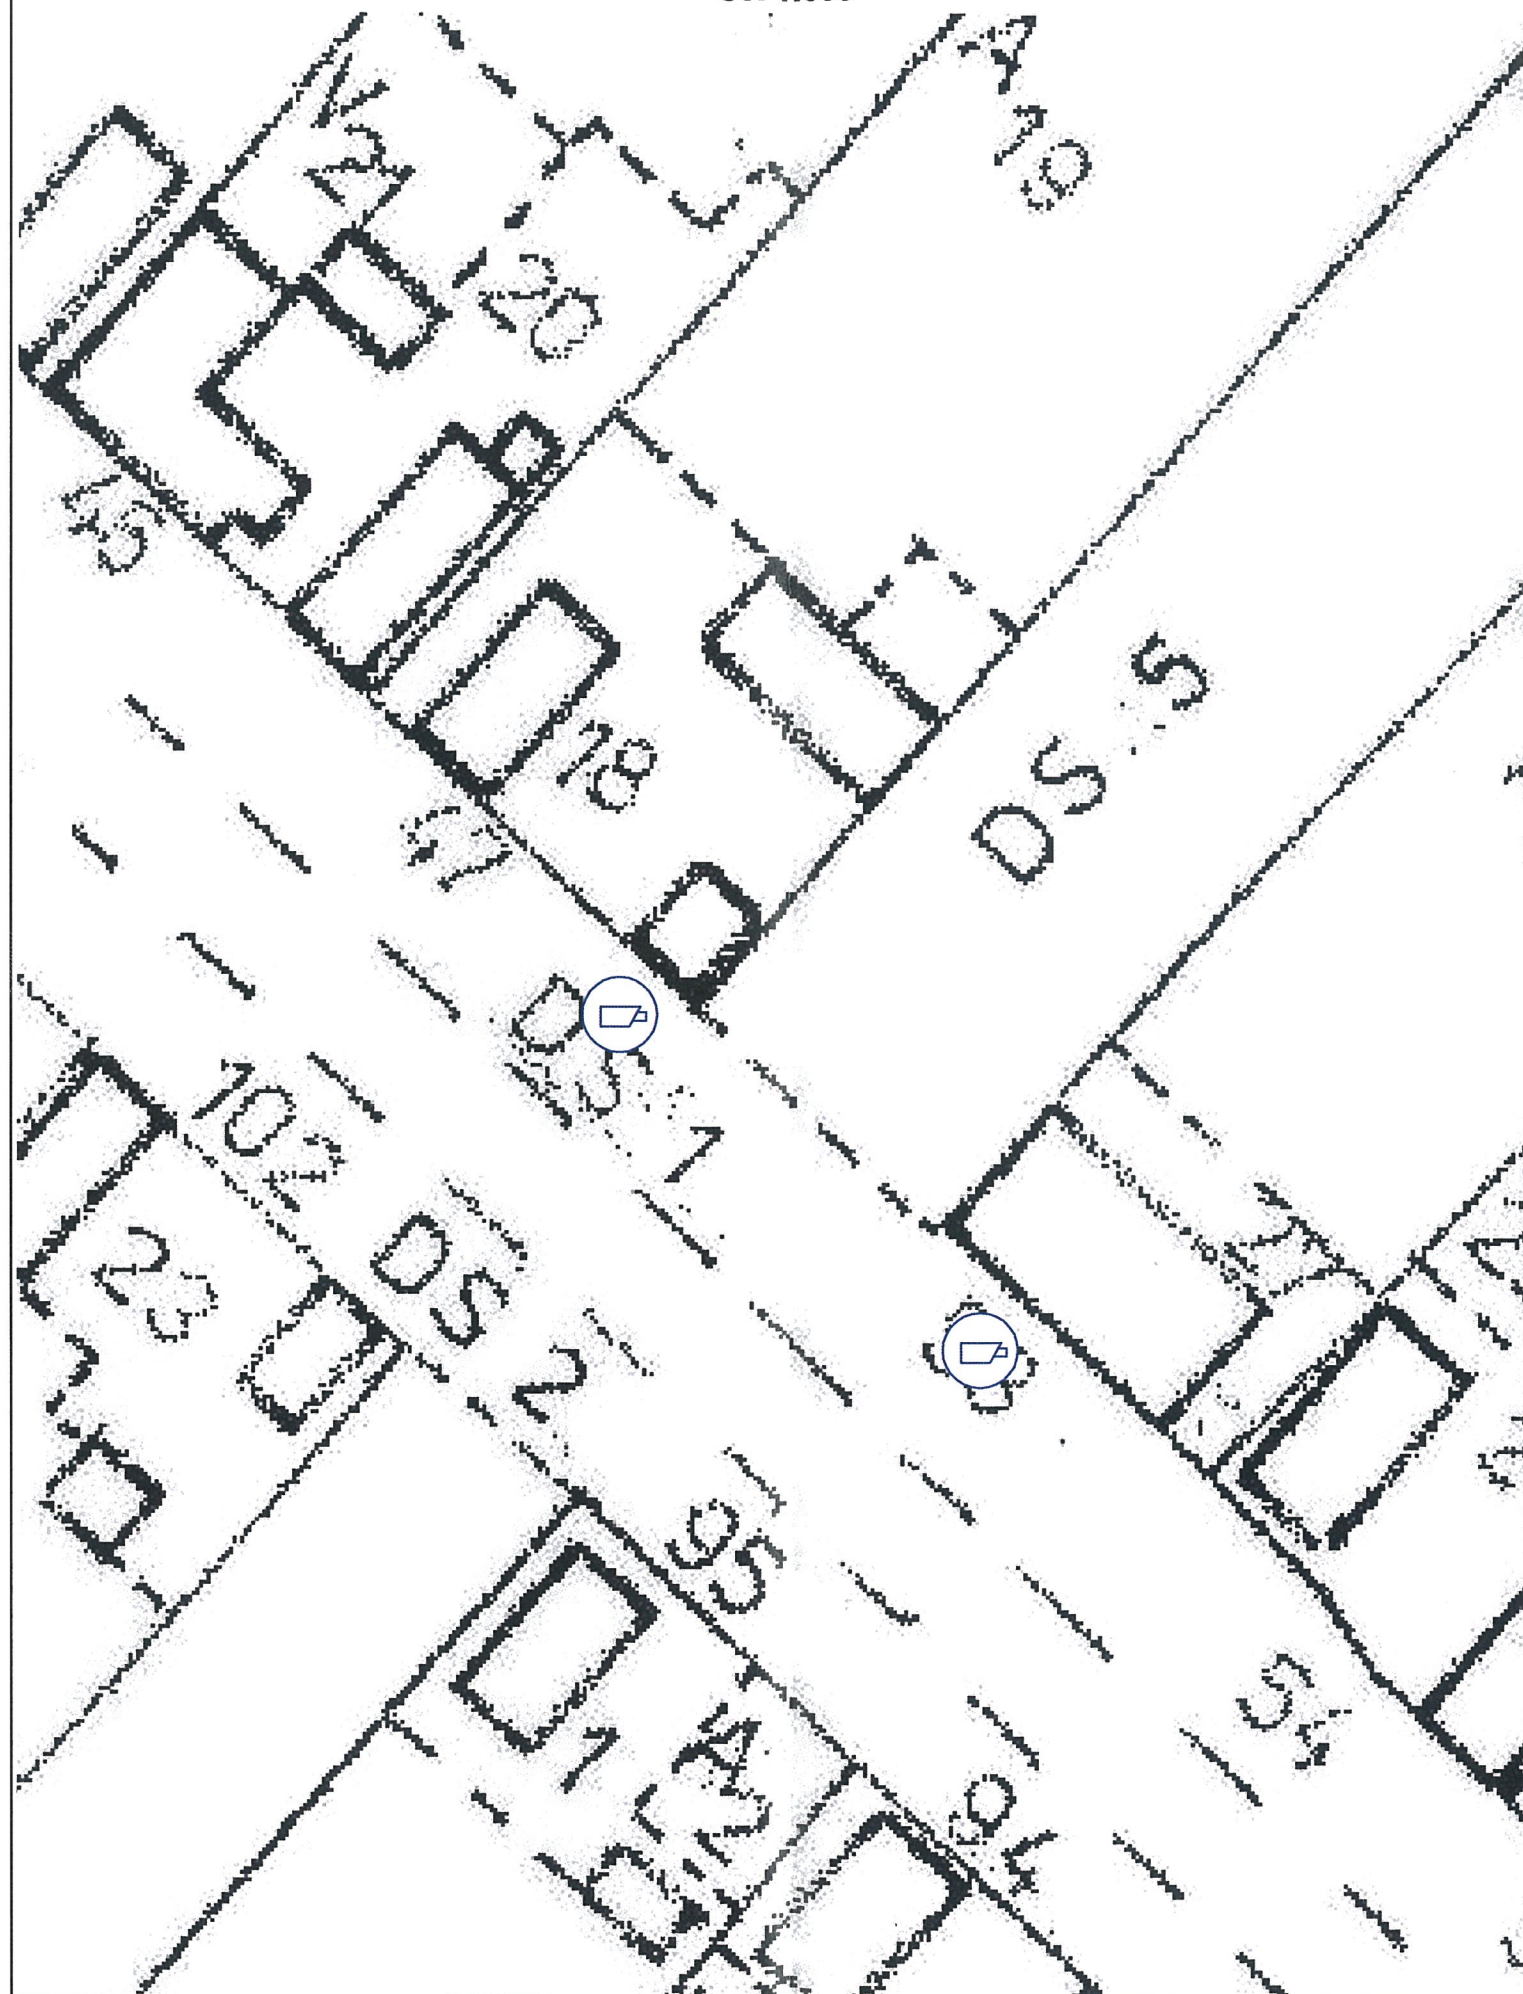

Plan de amplasare in zona Blajova
Sc: %

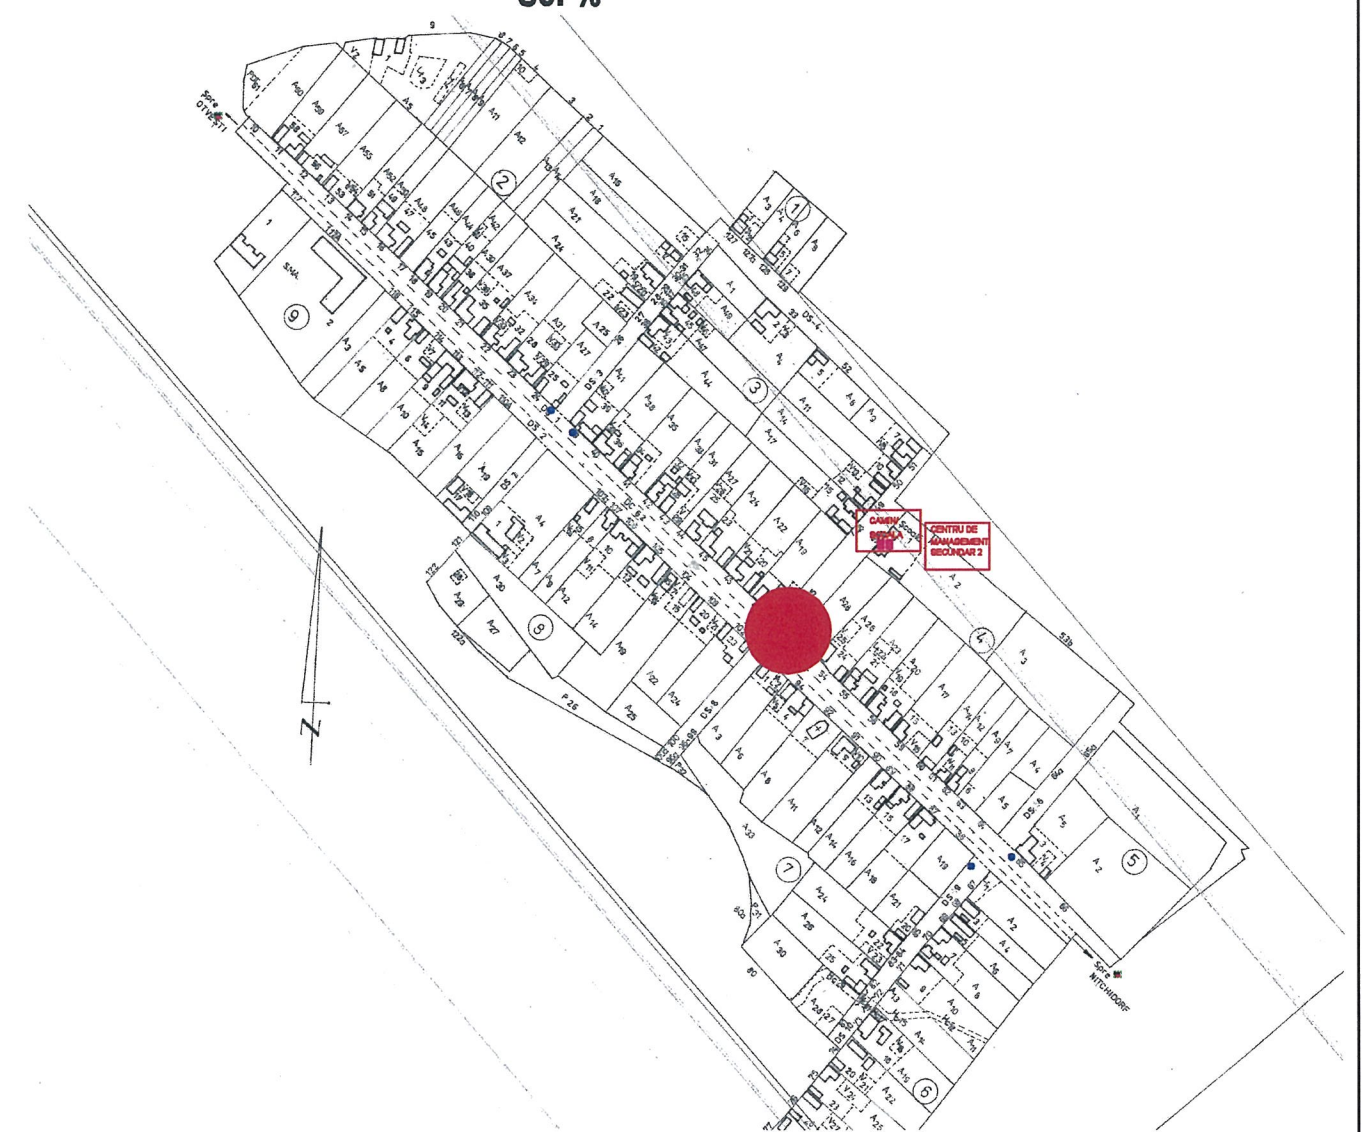

LEGENDA:



Camera de exterior PTZ



Camera de exterior fixa



Camera de exterior fixa cu identificare numere masini

Verificator	Ing. Viorel Dala	le	Referat nr. 175 din 09.09.2019
VERIFICATOR / EXPERT	NUME	SEMNATURA	CERINTA
S.C. INTRANET S.R.L.			Beneficiar: COMUNA NITCHIDORF
GHIRODA, str. Zambilelor nr. 1			Amplasament: Loc. Nitchidorf, Loc. Blajova, Loc. Duboz
SPECIFICATIE:	NUME:	SEMNATURA:	Scara: 1:500 %
Sef Proiect:	Ing. Viorel Ardelean		Titlu proiect: SISTEM DE SUPRAVEGHERE VIDEO PENTRU CRESTEREA SIGURANTEI SI PREVENIREA CRIMINALITATII
Proiectat:	Ing. Viorel Ardelean		Titlu plansa: INSTALATII SUPRAVEGHERE VIDEO PLAN DE SITUATIE
Desenat:	Ing. Radu Iacoboni		Nr. proiect: 6PCN-SV
			Faza: P.Th.
			Nr. plansa: B-03 A3

Plan de situatie
Sc: 1:500

CAMIN/
SCOALA

CENTRU DE
MANAGEMENT
SECUNDAR 2

Scoala

Verificator	
VERIFICATOR / EXPERT	
S.C. INTRANET	
GHIRODA,	
SPECIFICATIE :	NUM
Sef Proiect :	Ing
Proiectat :	Ing
Desenat :	Ing

Plan de amplasare in zona Blajova

Sc: %

LEGENDA:

Camera de exterior PTZ

Camera de exterior fixa

Camera de exterior fixa cu identificare numere masini

Ing. Viorel Dala		le	Referat nr. 175 din 09.09.2019
NUME	SEMNTURA	CERINTA	REFERAT / EXPERTIZA NR. / DATA
S.R.L.			Beneficiar: COMUNA NITCHIDORF
str. Zambilelor nr. 1			Amplasament: Loc.Nitchidorf, Loc. Blajova, Loc. Duboz
ME:	SEMNTURA	Scara : 1:500 %	Titlu proiect: SISTEM DE SUPRAVEGHERE VIDEO PENTRU CRESTEREA SIGURANTEI SI PREVENIREA CRIMINALITATII
Viorel Ardelean		Data : 09. 2019	Titlu planşa: INSTALATII SUPRAVEGHERE VIDEO PLAN DE SITUATIE
Viorel Ardelean			Nr. proiect: 6PCN-SV
Radu Iacoboni			Faza: P.Th.
			Nr. planşa: B-04 A3

Verificator		Ing. Viorel Dala	le	Referat nr. 175 din 09.09.2019
VERIFICATOR / EXPERT	NUME	SEMNATURA	CERINTA	REFERAT / EXPERTIZA NR. / DATA
S.C. INTRANET S.R.L.				Beneficiar: COMUNA NITCHIDORF Nr. proiect: 6PCN-SV
GHIRODA, str. Zambetilor nr. 1				
SPECIFICATIE :	NUME:	SEMNATURA:	Scara : 1:500 %	Titlu proiect: SISTEM DE SUPRAVEGHERE VIDEO PENTRU CRESTEREA SIGURANTEI SI PREVENIREA CRIMINALITATII Faza: P.Th.
Sef Proiect :	Ing. Viorel Ardelean			
Proiectat :	Ing. Viorel Ardelean		Data : 09. 2019	Titlu planşa: INSTALATII SUPRAVEGHERE VIDEO PLAN DE SITUATIE Nr. planşa: B-04 A3
Desenat:	Ing. Radu Iacoboni			

Plan de situatie
Sc: 1:500

Plan de amplasare in zona Blajova

Sc: %

LEGENDA:

Camera de exterior PTZ

Camera de exterior fixa

Camera de exterior fixa cu identificare numere masini

Verificator	Ing. Viorel Dadaian	le	Referat nr. 175 din 09.09.2019
VERIFICATOR / EXPERT	NUME	SEMNAURA	CERINTA
S.C. INTRANET S.R.L.	GHIRODA, str. Zambilelor nr. 1	REFERAT / EXPERTIZA NR. / DATA	
SPECIFICATIE:	NUME:	SEMNAURA:	Scara :
Sef Proiect :	Ing. Viorel Ardelean		1:500 %
Proiectat :	Ing. Viorel Ardelean	Data :	
Desenat :	Ing. Radu Iacoboni	09. 2019	
Beneficiar:		COMUNA NITCHIDORF	Nr. proiect:
Amplasament:		Loc.Nitchidorf, Loc. Blajova, Loc. Duboz	GPCN-SV
Titlu proiect:		SISTEM DE SUPRAVEGHERE VIDEO PENTRU CRESTEREA SIGURANTEI SI PREVENIREA CRIMINALITATII	Faza:
Titlu plansa:		INSTALATII SUPRAVEGHERE VIDEO PLAN DE SITUATIE	P.Th.
			Nr. plansa:
			B-05 A3

Plan de situatie
Sc: 1:500



Plan de amplasare in zona Blajova
Sc: %



LEGENDA:



Camera de exterior PTZ




Camera de exterior fixa



Camera de exterior fixa cu identificare
numere masini

Verificator	Ing. Viorel Dala	le	Referat nr. 175 din 09.09.2019
VERIFICATOR / EXPERT	NUME	SEMNATURA	CERINTA
S.C. INTRANET S.R.L.			Beneficiar: COMUNA NITCHIDORF
GHIRODA, str. Zambilelor nr. 1			Amplasament: Loc. Nitchidorf, Loc. Blajova, Loc. Duboz
SPECIFICATIE: NUME:			Titlu proiect: SISTEM DE SUPRAVEGHERE VIDEO PENTRU CRESTEREA SIGURANTEI SI PREVENIREA CRIMINALITATII
Sef Proiect: Ing. Viorel Ardelean			Titlu planşa: INSTALATII SUPRAVEGHERE VIDEO PLAN DE SITUATIE
Proiectat: Ing. Viorel Ardelean			Nr. proiect: 6PCN-SV
Desenat: Ing. Radu Iacoboni			Faza: P.Th.
Scara: 1:500 %			Nr. planşa: B-06 A3
Data: 09. 2019			

PRIMĂRIA
COMUNEI NIȚCHIDORF

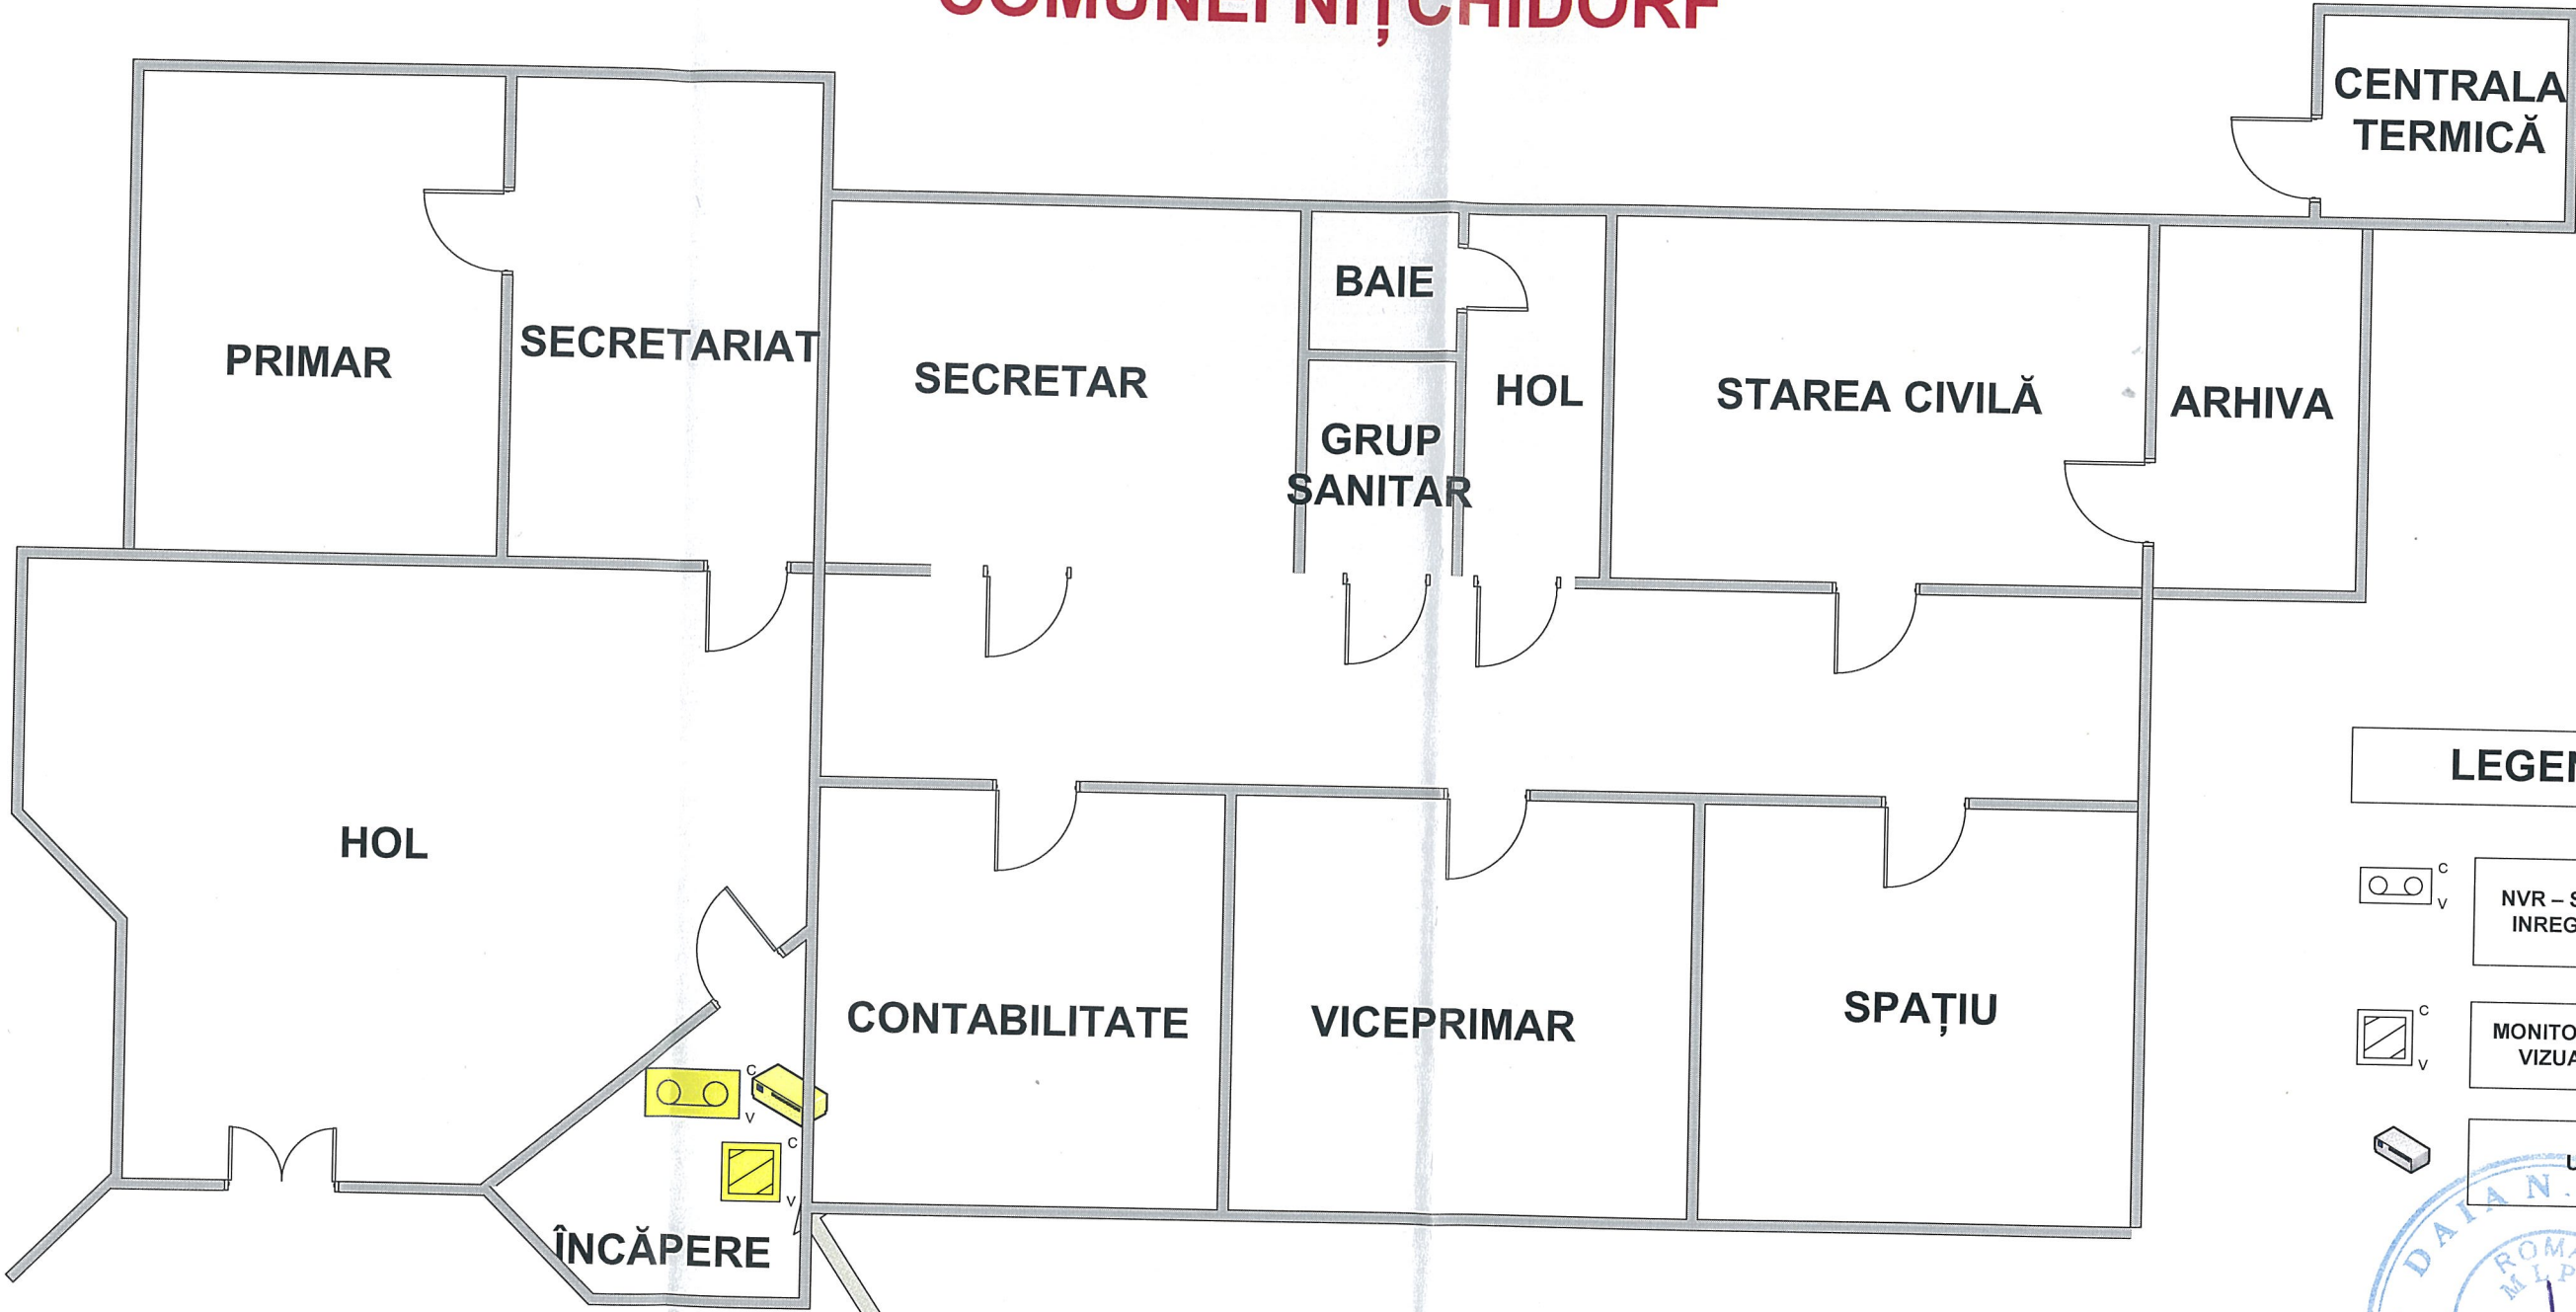

LEGENDA

-  NVR – SISTEM DE INREGISTRARE
-  MONITOR PENTRU VIZUALIZARE
-  UPS

CENTRUL DE
MANAGEMENT
PRINCIPAL

INSTALARE SISTEM SUPRAVEGHERE VIDEO
PENTRU CREȘTEREA SIGURANȚEI ȘI
PREVENIREA CRIMINALITĂȚII


PROIECTAT	ARDELEAN VIOREL
DESENAT	IACOBONI RADU

210985/335/76-309
INTRANET
SRL
TIMB
ROMANIA


COMUNA
NIȚCHIDORF



CĂMIN CULTURAL
SAT DUBOZ

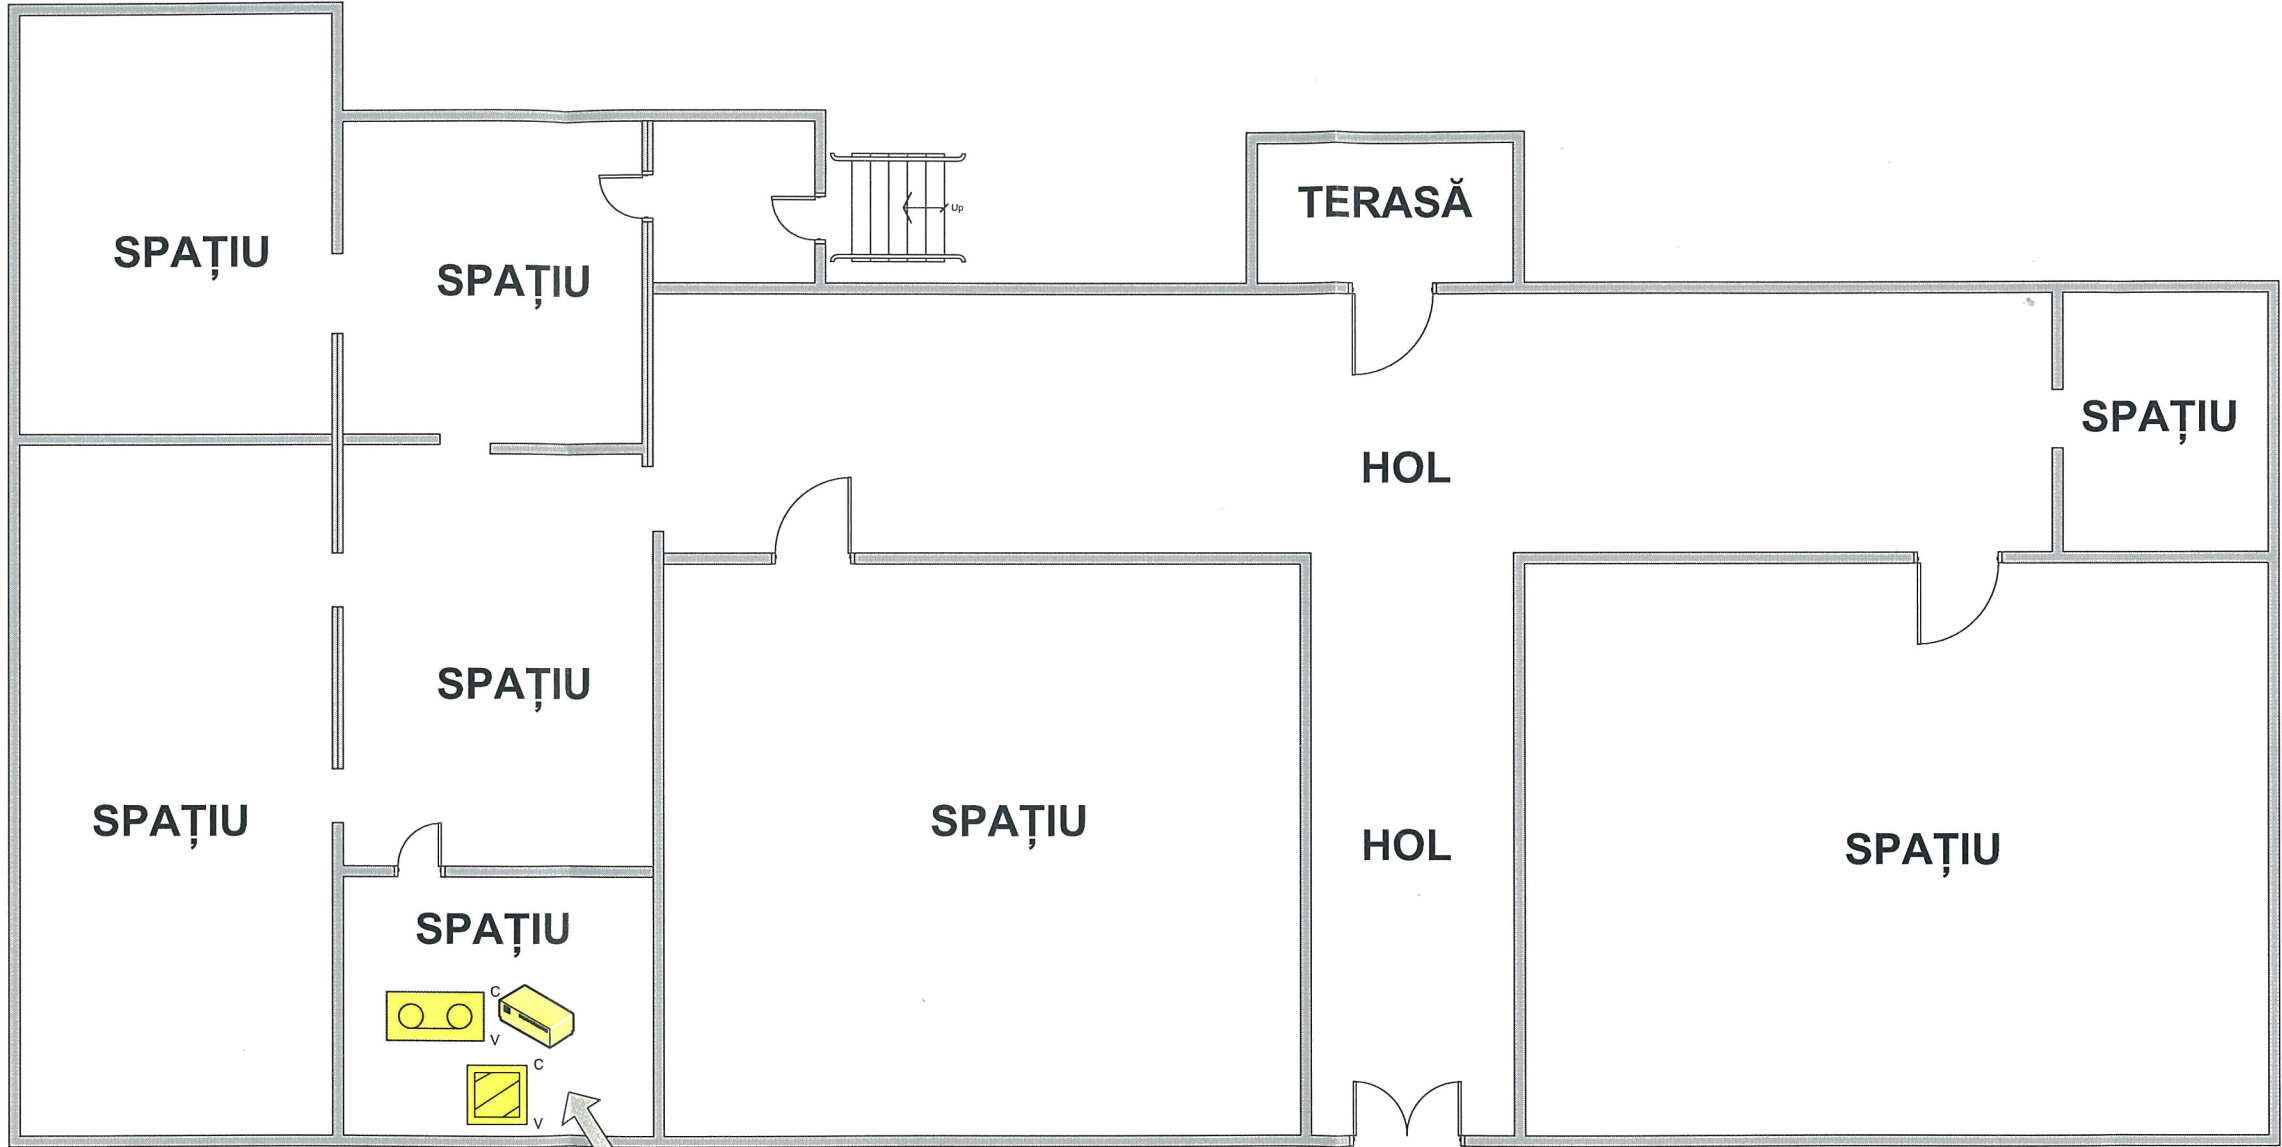

LEGENDA

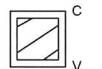
-  NVR – SISTEM DE INREGISTRARE
-  MONITOR PENTRU VIZUALIZARE
-  UPS

CENTRUL DE
MANAGEMENT
SECUNDAR 1

INSTALARE SISTEM SUPRAVEGHERE VIDEO PENTRU CREȘTEREA SIGURANȚEI ȘI PREVENIREA CRIMINALITĂȚII			SAT DUBOZ
PROIECTAT	ARDELEAN VIOREL		
DESENAT	IACOBONI RADU		



CĂMIN CULTURAL SAT BLAJOVA

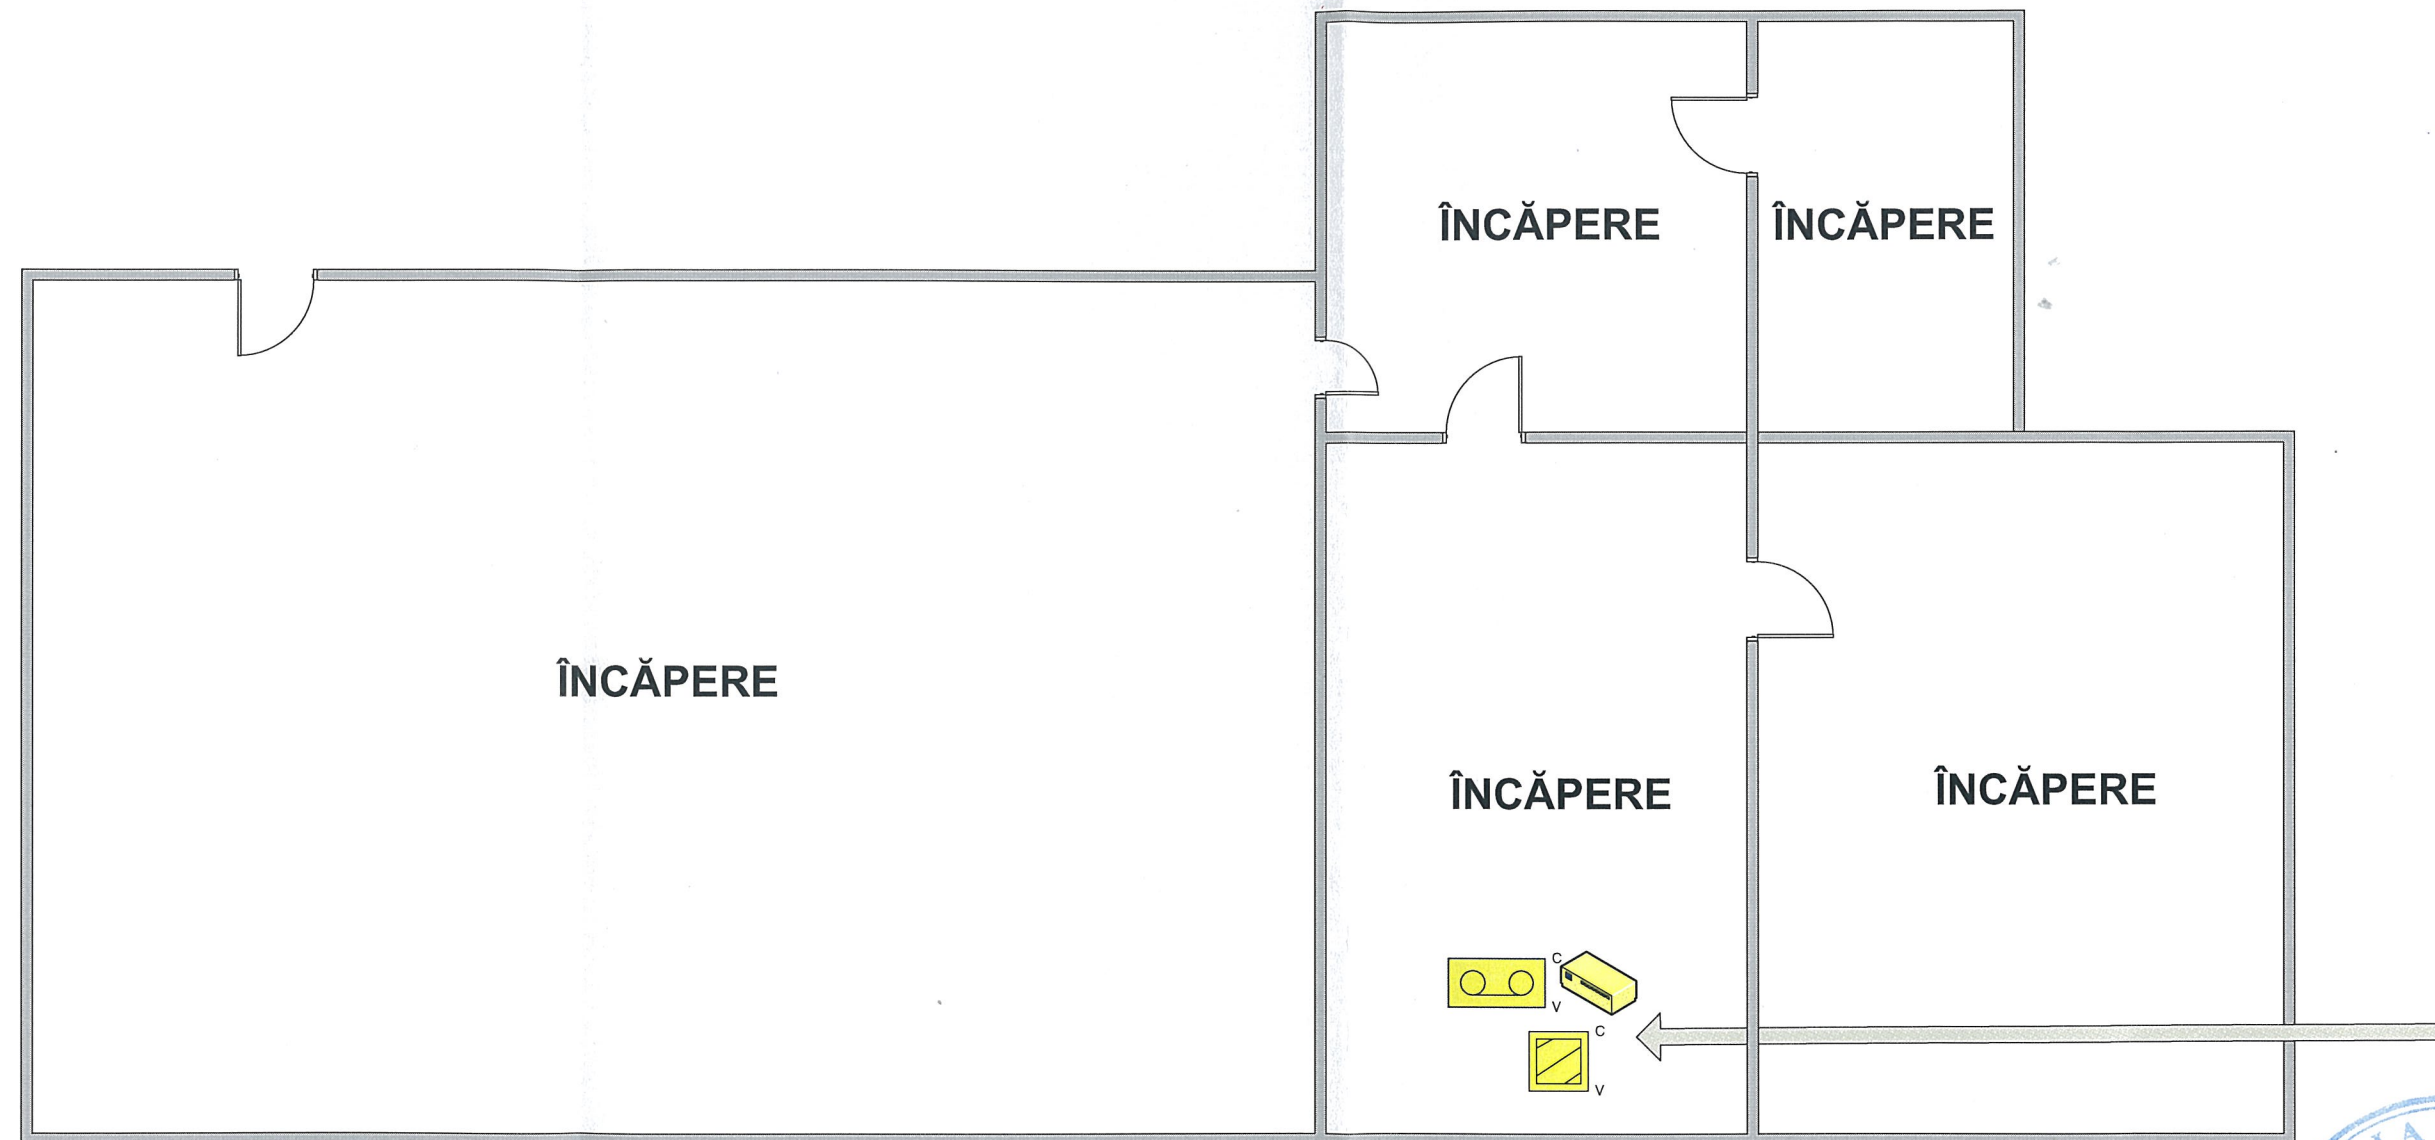


**CENTRUL DE
MANAGEMENT
SECUNDAR 2**

LEGENDA



NVR – SISTEM DE
INREGISTRARE

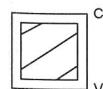

MONITOR PENTRU
VIZUALIZARE



UPS


**INSTALARE SISTEM SUPRAVEGHERE VIDEO
PENTRU CREȘTEREA SIGURANȚEI ȘI
PREVENIREA CRIMINALITĂȚII**

PROIECTAT

ARDELEAN VIOREL

DESENAT

IACOBONI RADU

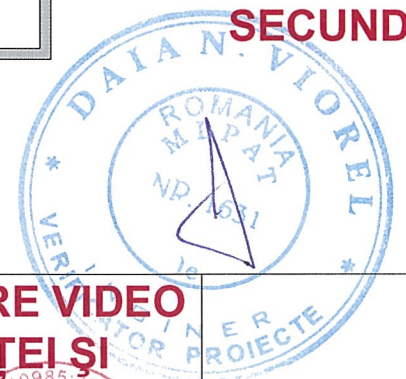

**SAT
BLAJOVA**